

GEMEENTE ELVERSELE

DORPSTRAAT A 1218 d

BOUWEN WOONHUIS

bouwheer:

dhr. Jozef VAN LOMBERGEN


ELVERSELE Dorpstraat 3

BOUWHEER


ONTWERPER:

architect
L. VAN HOVE
Roodkruisstraat, 4
9160 HAMME
tel. 052 / 477,55

04 JULI 1972

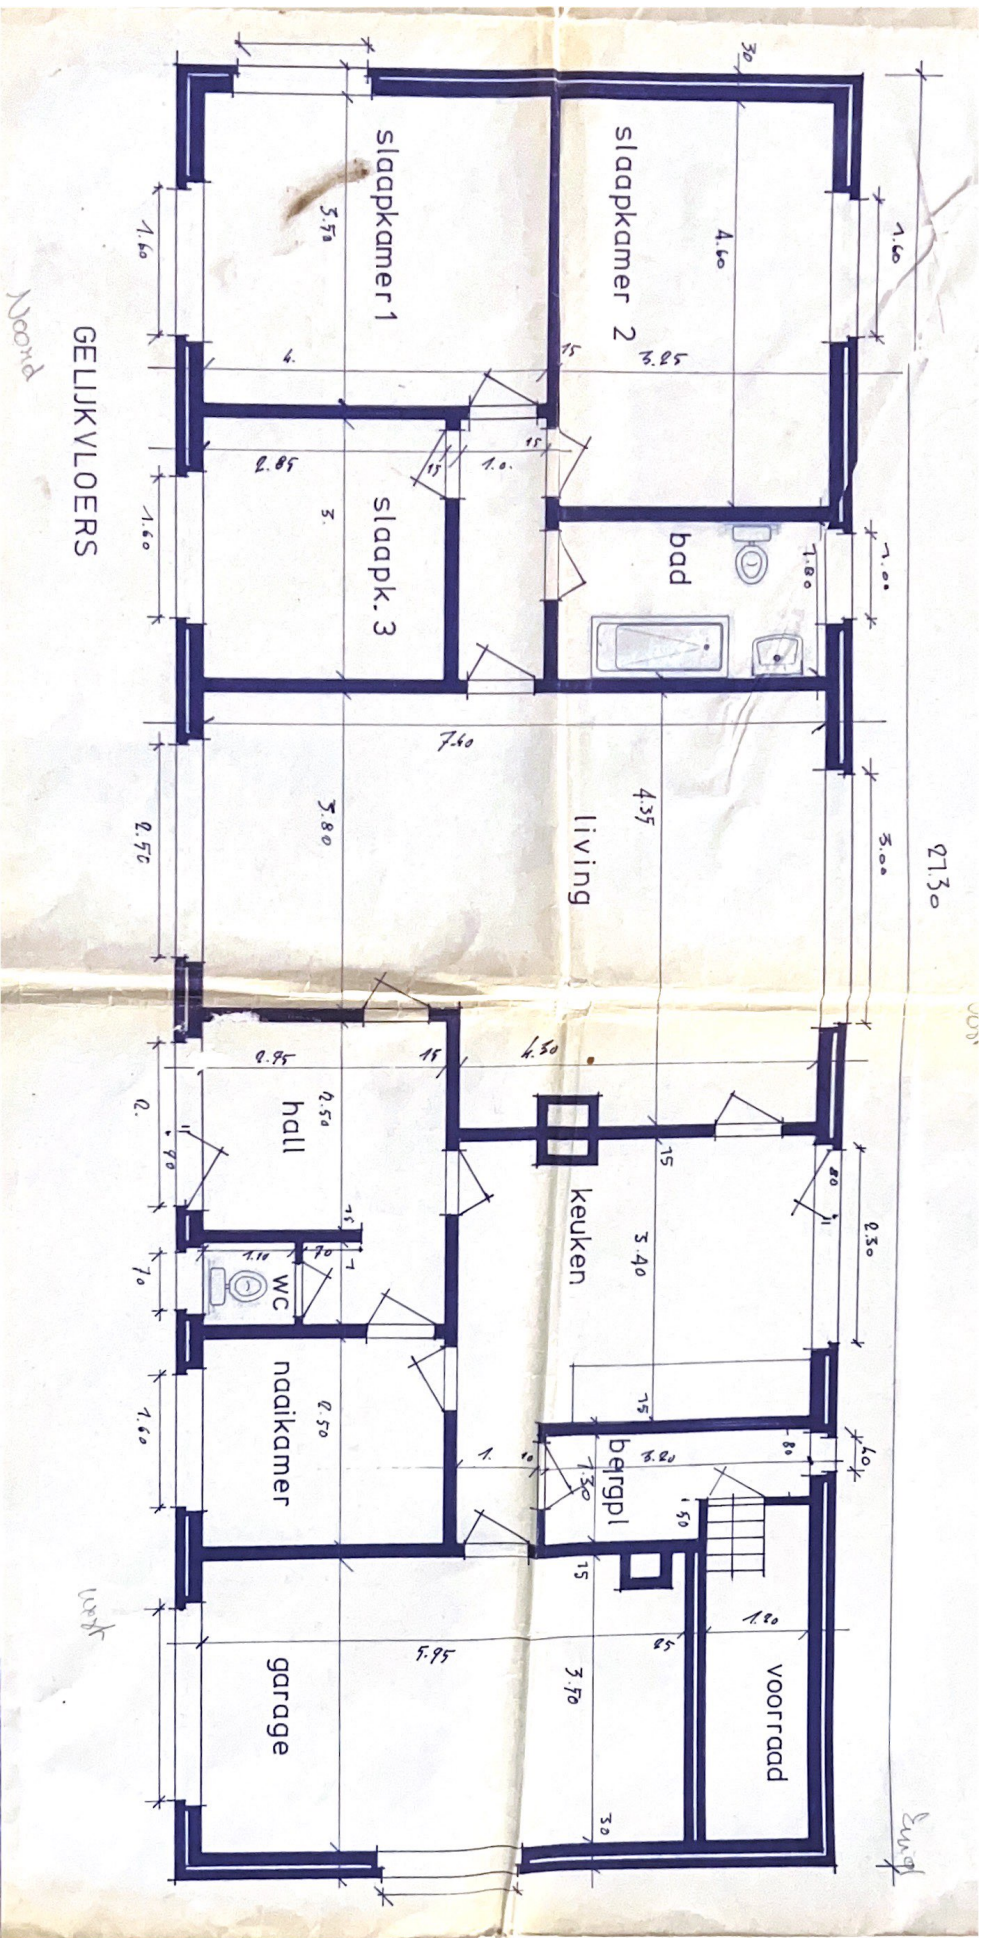

VOORGEVEL

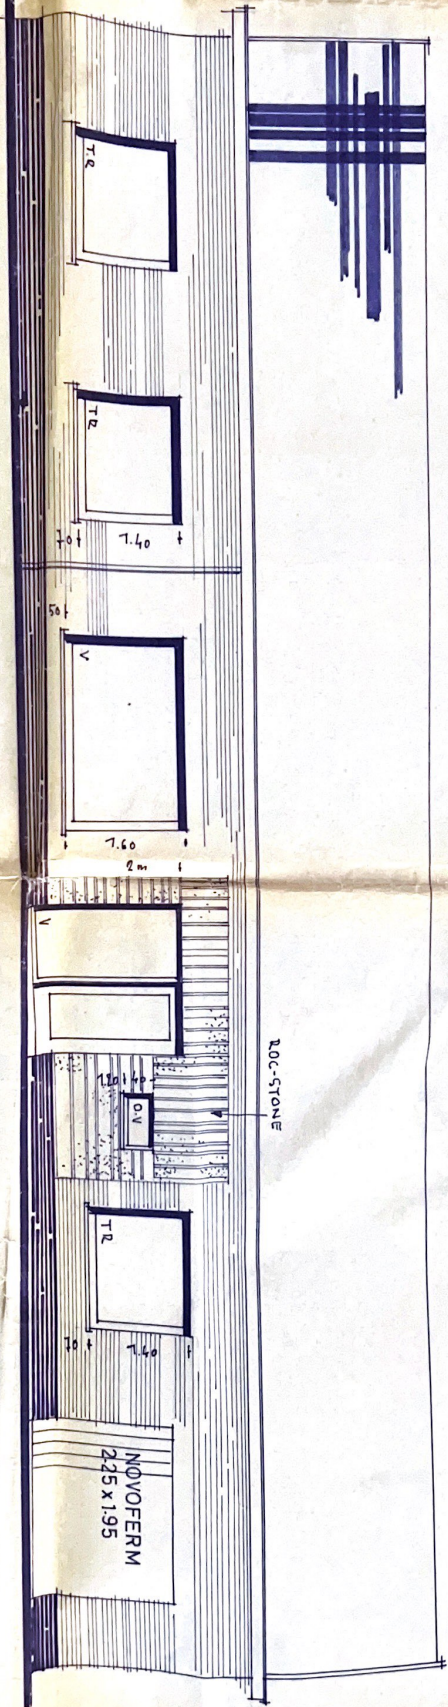

LOC-STONE

PVC

ZVADTE

NOVOFERM
225 x 195

CONKER
SEKING
FVETST

GEVELST.
BOOD/BEK

ETPAD

ANNEZIG:
- ELECTR.
- WATERL.
- ROERING

