


Verkavelingsplan

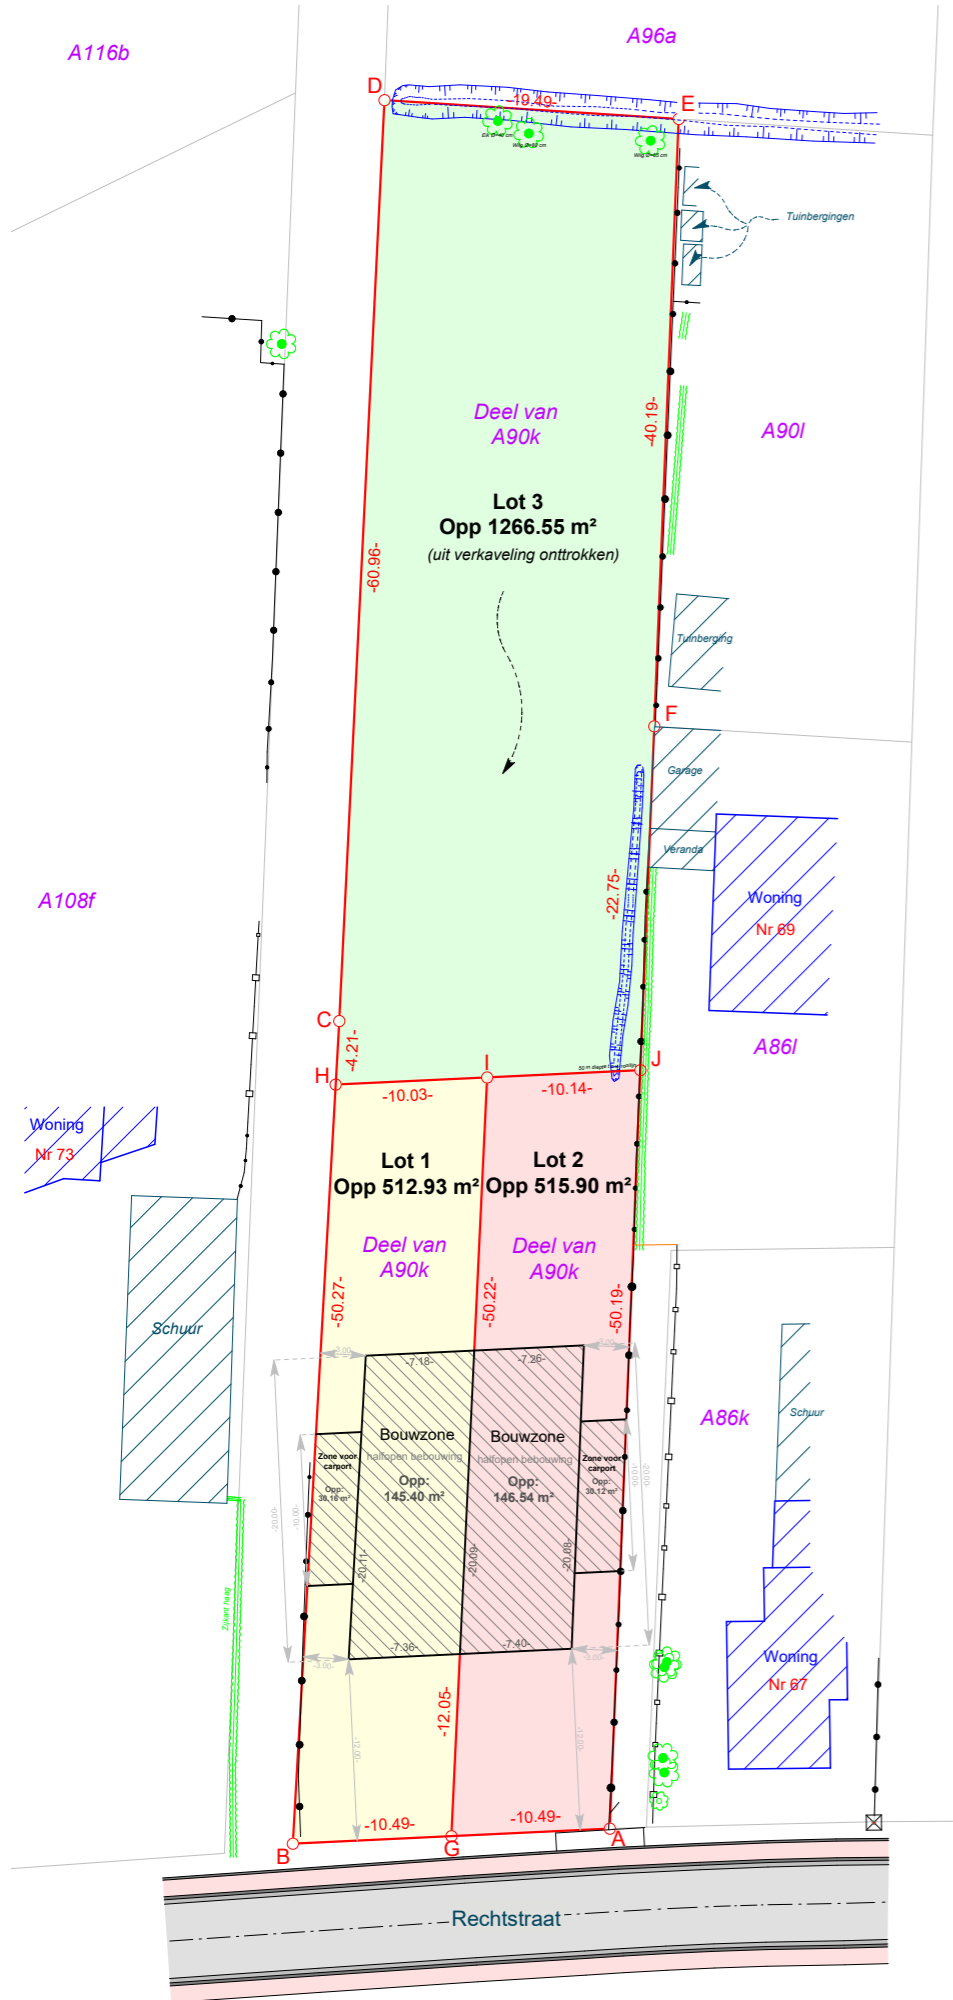


Coördinatenlijst

Nr	Lambert 72 X (m)	Lambert 72 Y (m)	Localisatie eigendomsgrenzen
A	120573.55	203891.20	Niet gematerialiseerd
B	120555.05	203881.30	Niet gematerialiseerd
C	120534.46	203931.74	Niet gematerialiseerd
D	120511.01	203988.01	Niet gematerialiseerd
E	120529.11	203995.24	Niet gematerialiseerd
F	120544.90	203958.28	Niet gematerialiseerd
G	120564.30	203886.25	Niet gematerialiseerd
H	120536.05	203927.84	Niet gematerialiseerd
I	120544.89	203932.57	Niet gematerialiseerd
J	120553.84	203937.36	Niet gematerialiseerd

Verklaring grenzen

Grenslijn	Beschrijving grenslijn	Materialisatie
A-B	Ruilverkaveling 1998	Niet gematerialiseerd
B-C	Ruilverkaveling 1998	Niet gematerialiseerd
C-D	Ruilverkaveling 1998	Niet gematerialiseerd
D-E	Ruilverkaveling 1998	Midden gracht
E-F	Splitsinsplan Rooms Etienne	Zijkant draadafsluiting
F-A	Ruilverkaveling 1998	Zijkant draadafsluiting
H-I-J	Nieuwe grens (50 m diepte t.o.v. rooilijn)	Niet gematerialiseerd
G-I	Nieuwe grens	Niet gematerialiseerd

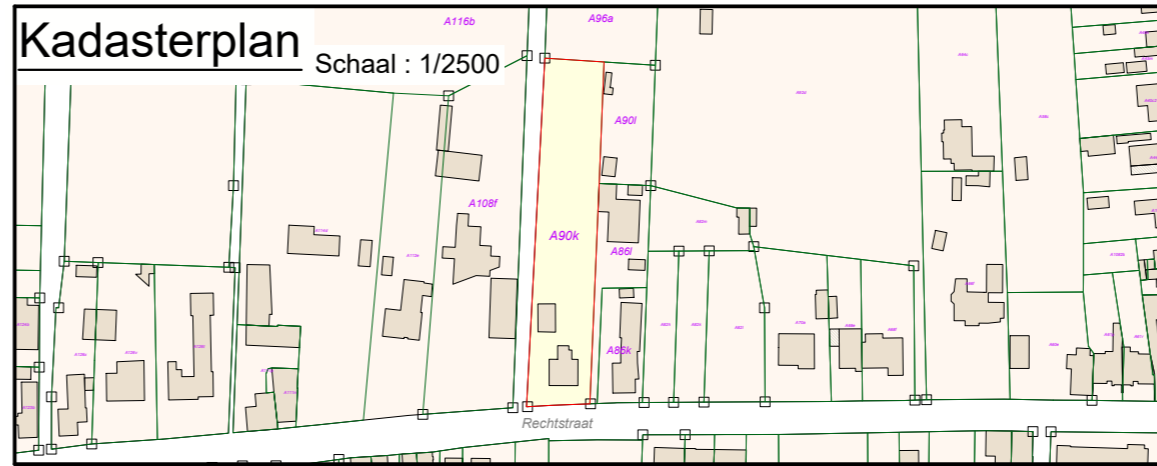

LEGENDE

- Verkeersbord
- Verlichtingspaal
- Paal divers
- Rioldeksel vierhoek
- Rioldeksel rond
- Straatkolk
- Hoogtepunt
- Elektriteitskast
- Grenspaal
- Referentiepunt
- Dorpel
- Kroonlijst
- Nok
- Loofboom
- Richting foto
- Straatpot hydrant
- Straatpot water
- Straatpot gas
- Gebouw
- Bijgebouw
- Plaatafsluiting
- Draadafsluiting
- Haag
- Beplantingsgrens
- Muur
- Weg verhard
- As weg
- Kadastrale grenzen
- Perceelsgrenzen
- Terreinprofiel
- Perceelnummer 90k

Opgemaakt en in plan gebracht door Landmeter - Expert

[Handwritten Signature]
 Ronny Van Eester
 LAN 141572

Plan opgemaakt met behulp van:

- Opgemeten bestaande toestand door Landmeterskantoor Van Eester BV dd. 06/10/2025
- Splitsingsplan opgesteld door landmeter-expert Rooms Etienne dd. 21/01/2006 (*46007-00058*)
- Ruilverkaveling Eksaarde 'RVK20043' dd. 11/12/1998 (*46007-10305*)

LANDMETERSKANTOOR VAN EESTER
 TEL: 03/484 40 84
 Email: info@landmetervaneester.be
 www.landmetervaneester.be

Gemeten door	TVS	Opgevolgd door	TVS
Schaal	1/500	Papier	A3
Coörd.syst.	LB '72	Hoogtesyst.	TAW
Dossiernummer	RVE OP 2025 09 871 TVS	Datum	xx/xx/xxxx
Verkavelingsplan			
Identificatienummer plan: xxx			

Lokeren

Rechtstraat 71
9160 Eksaarde

Afdeling 5 (Eksaarde) Sectie A Nummer(s) 90k

Oppervl. gemeten 2.295,38 m²