




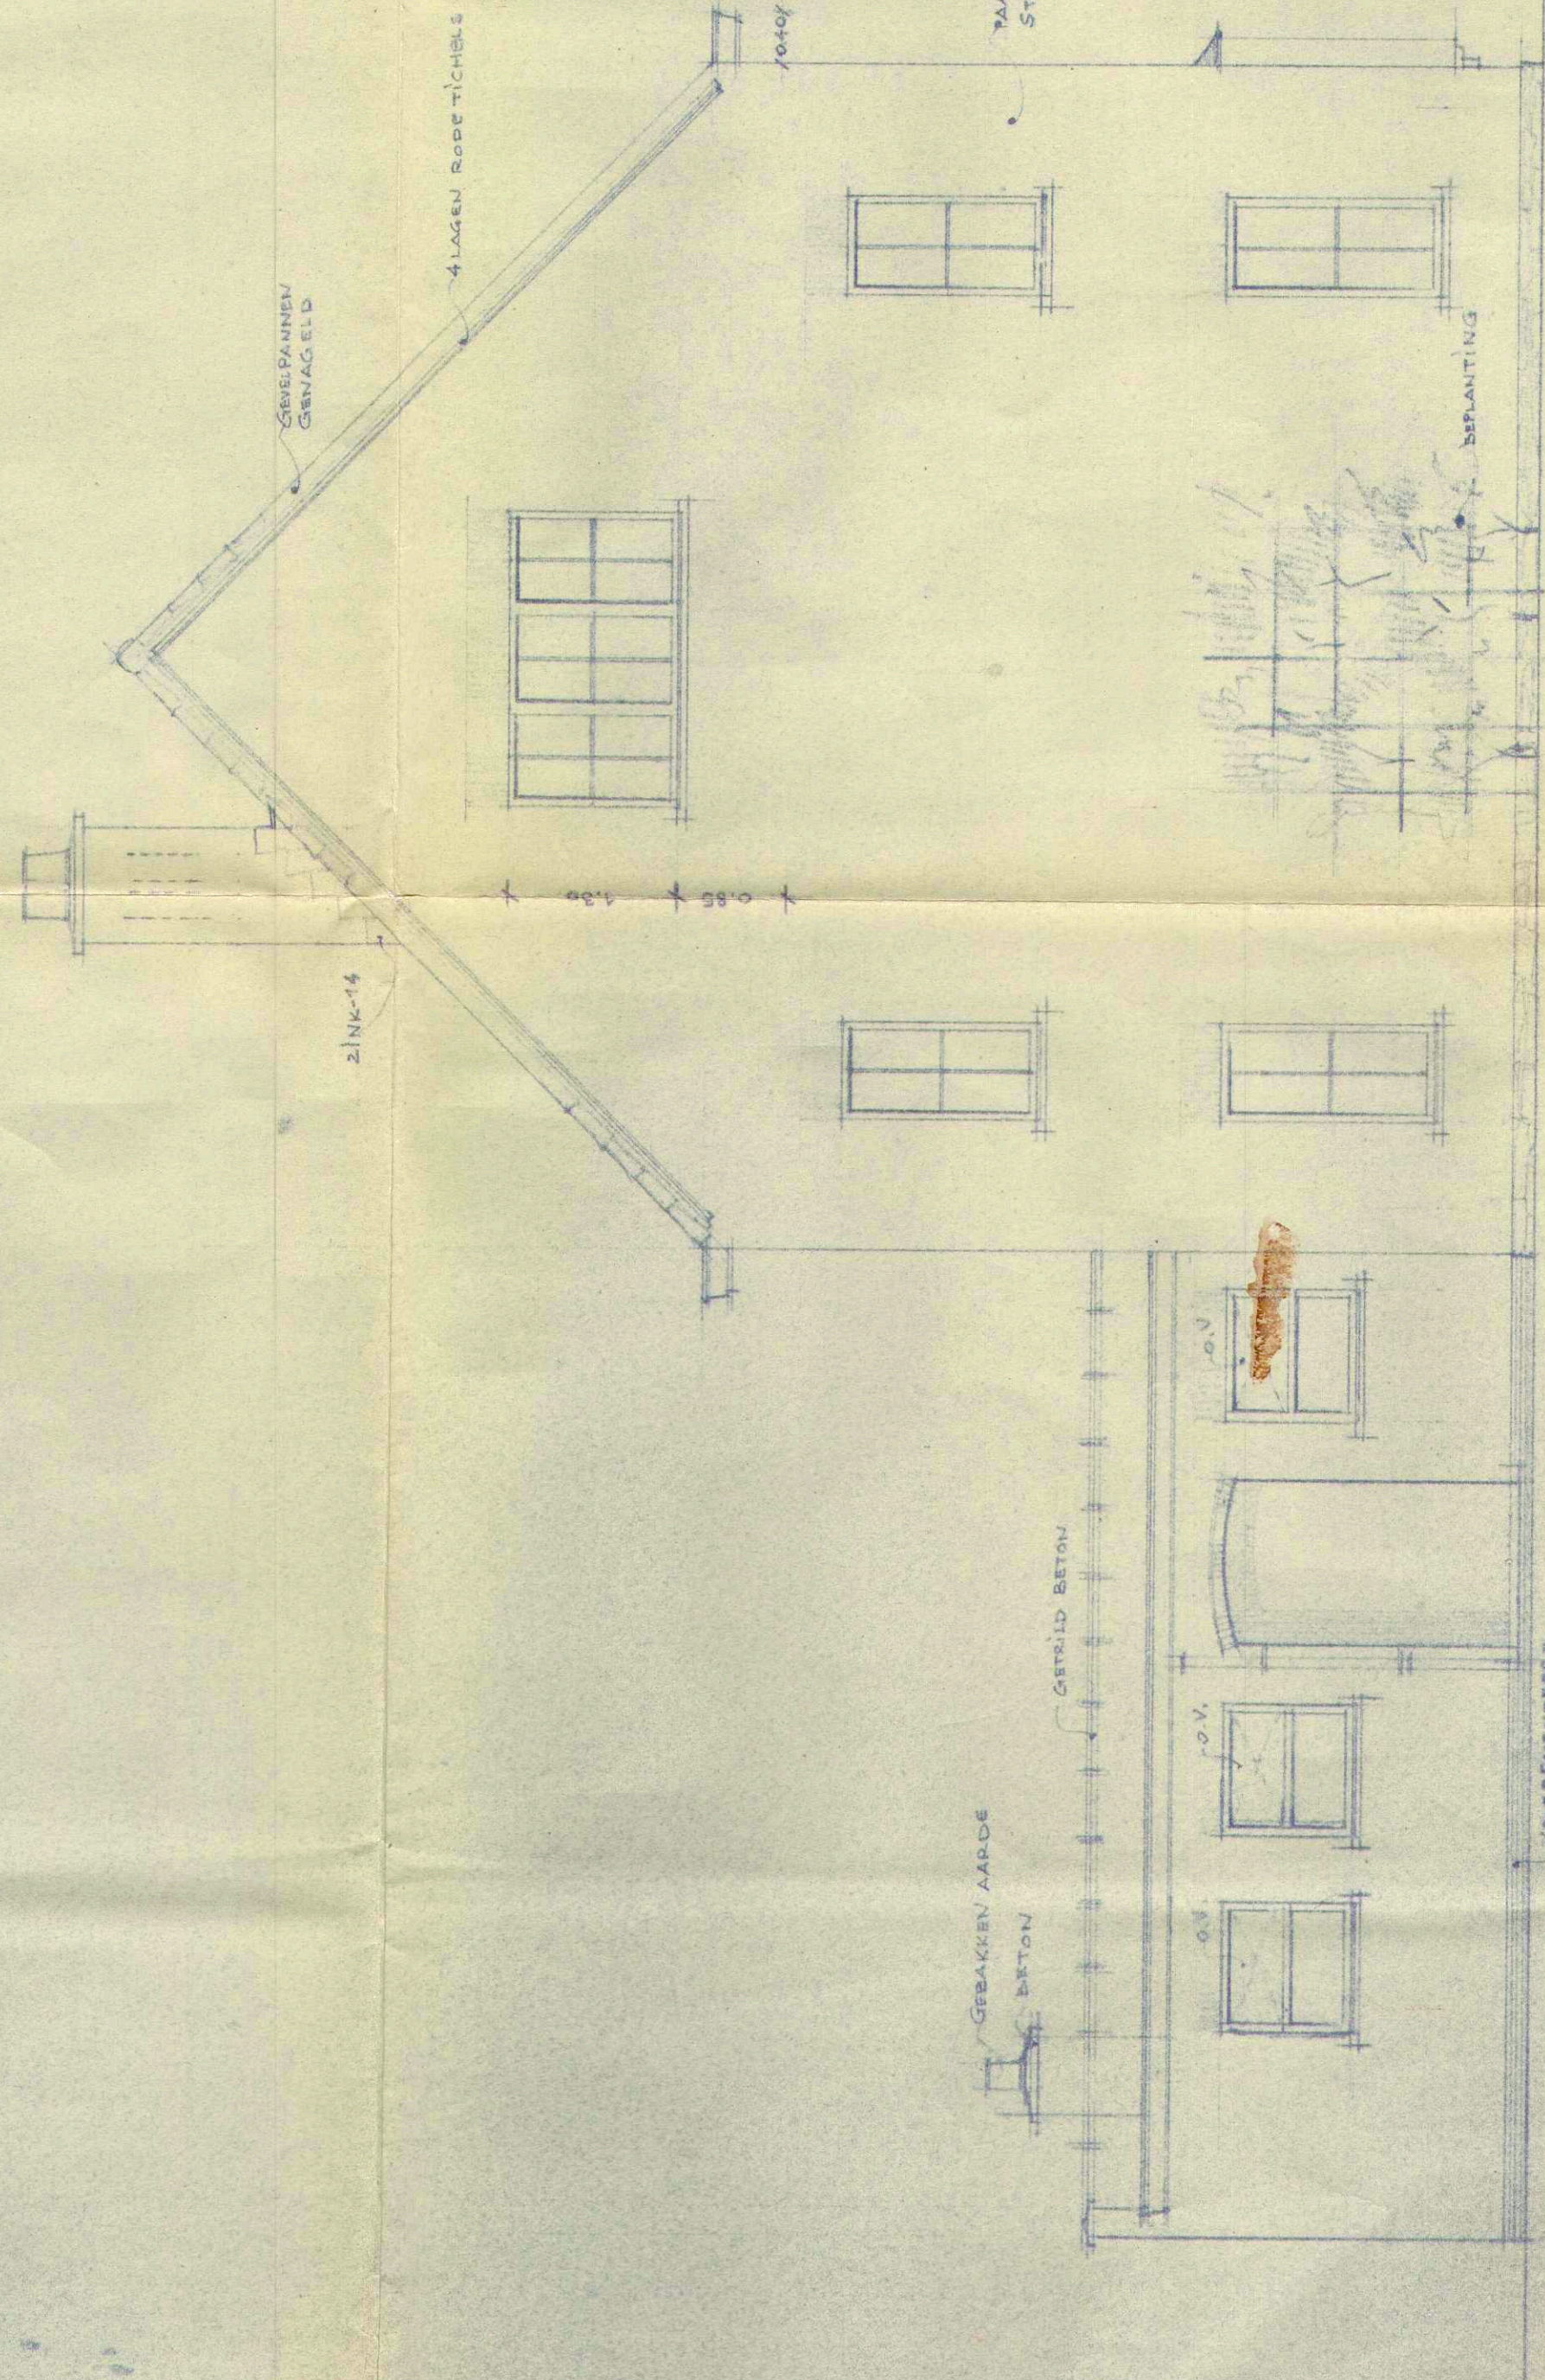


ZIJGEVEL

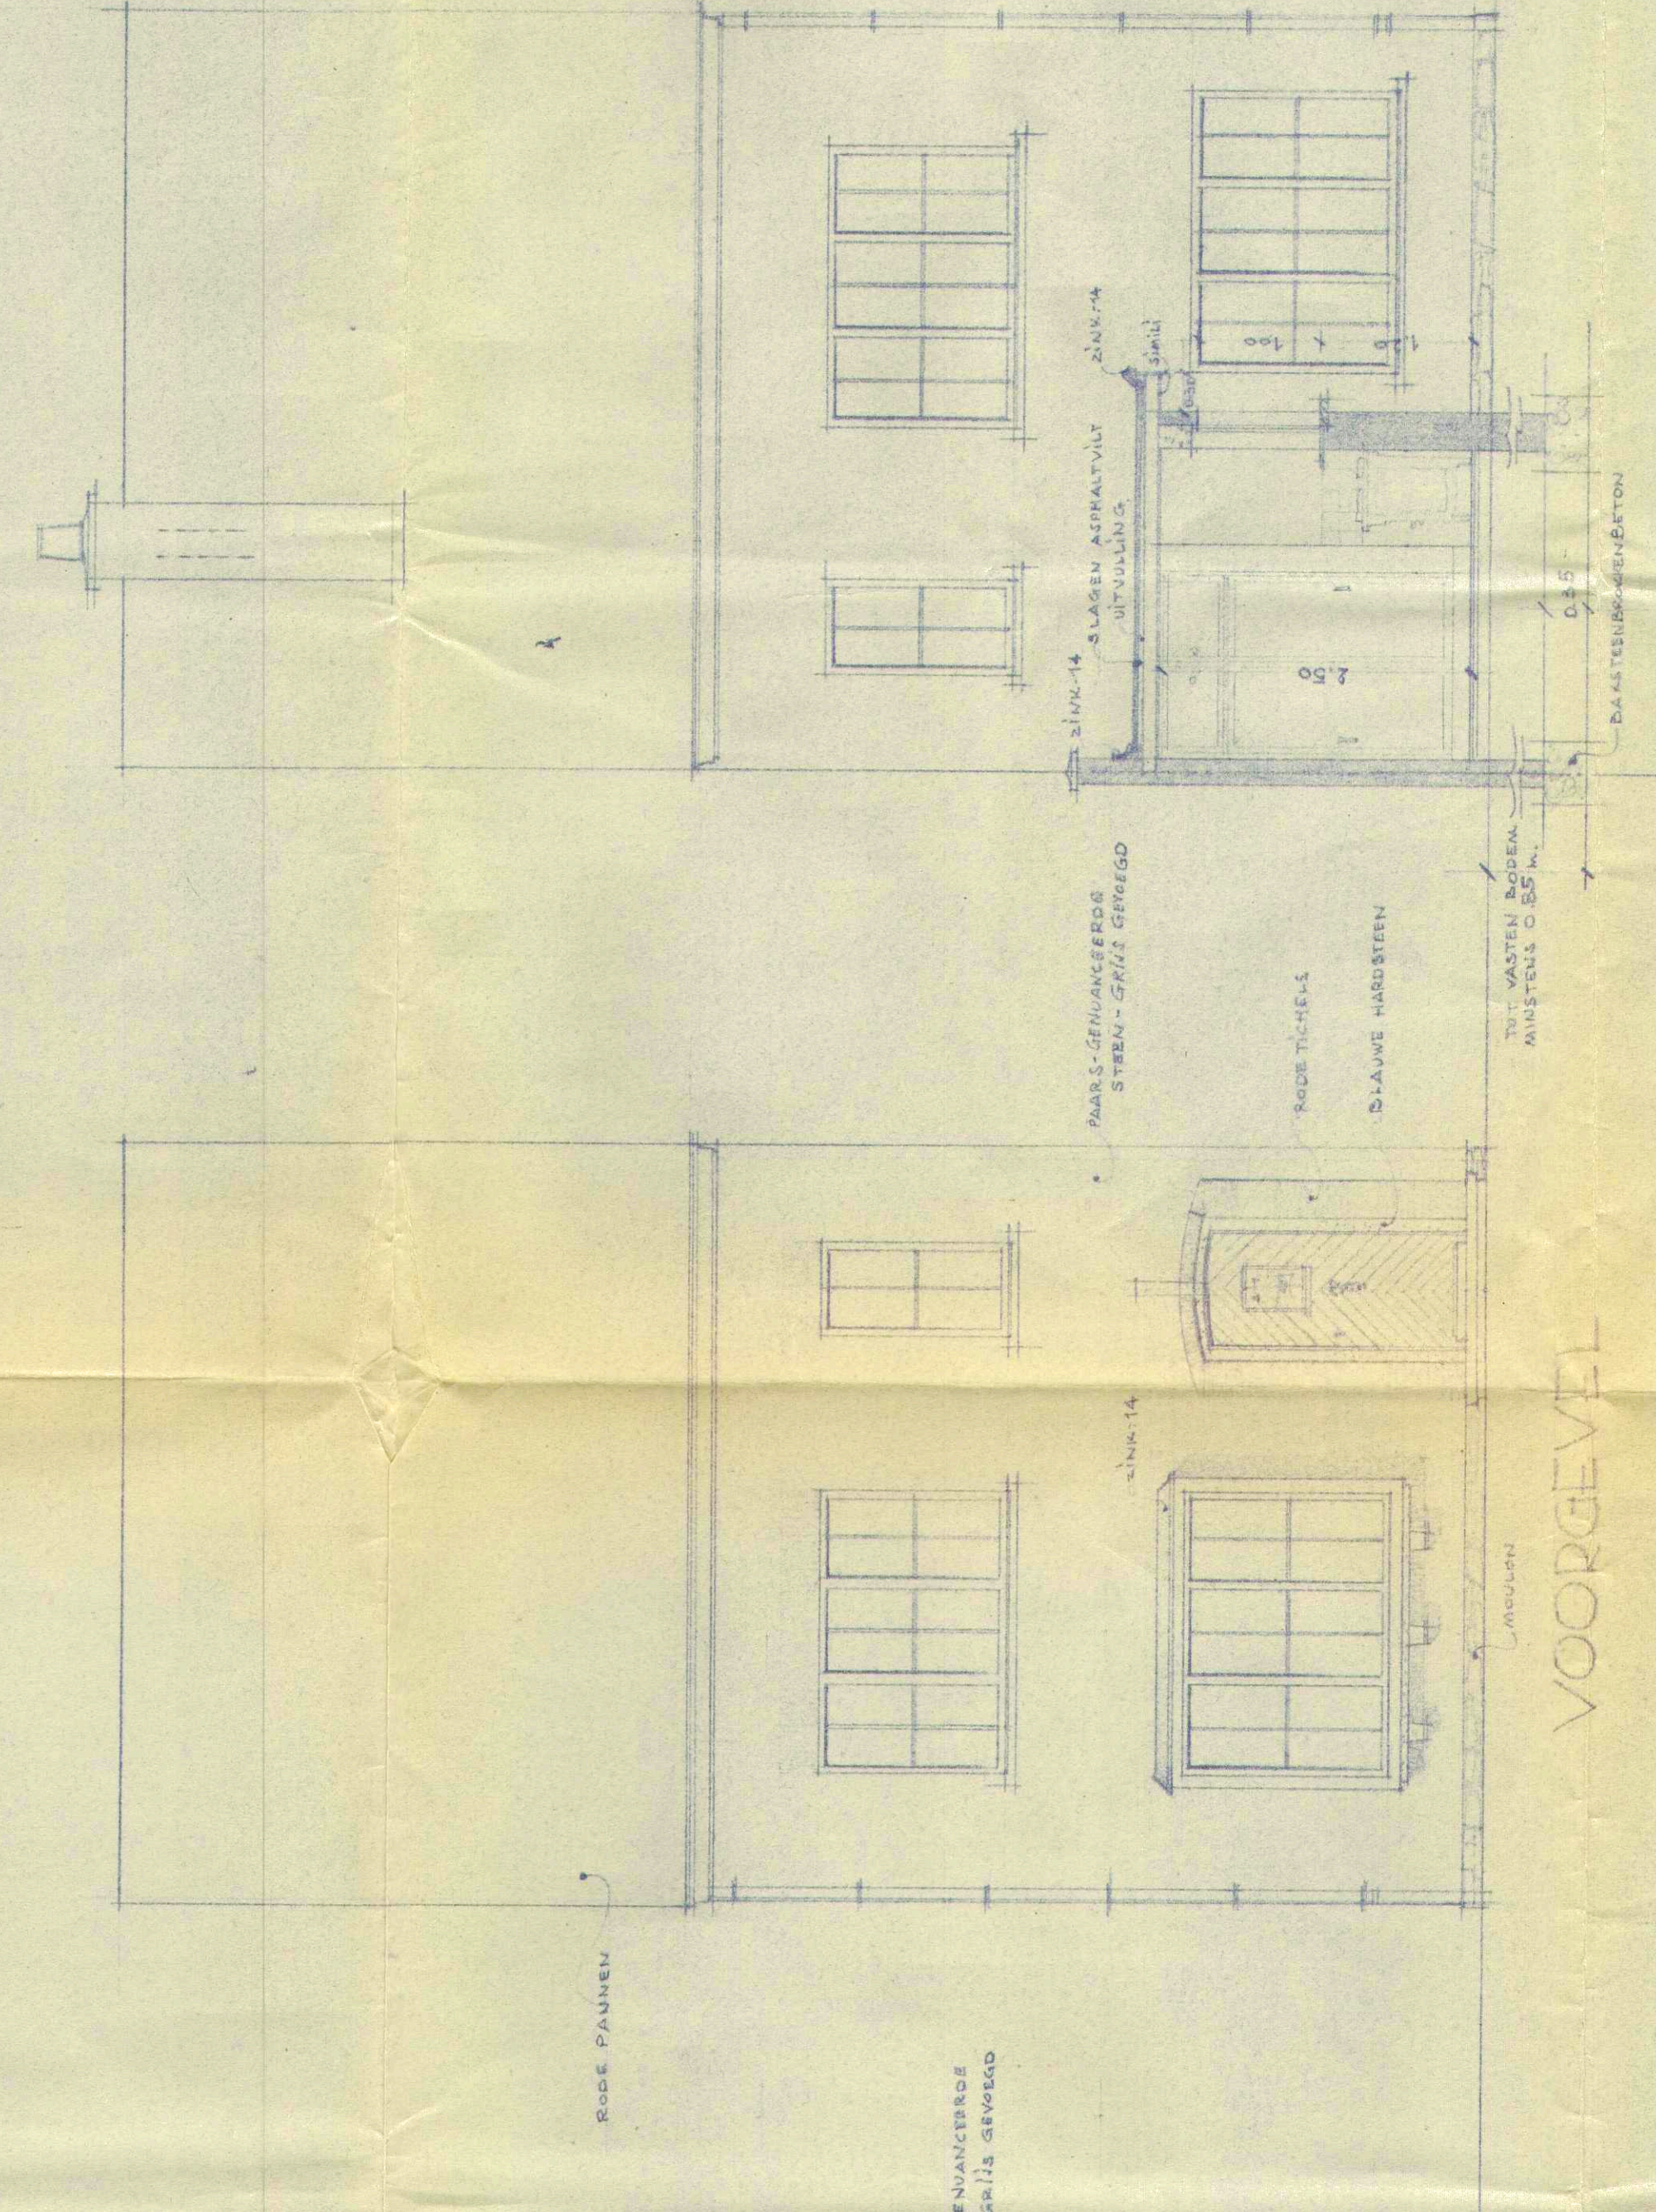


VOERGEVEL

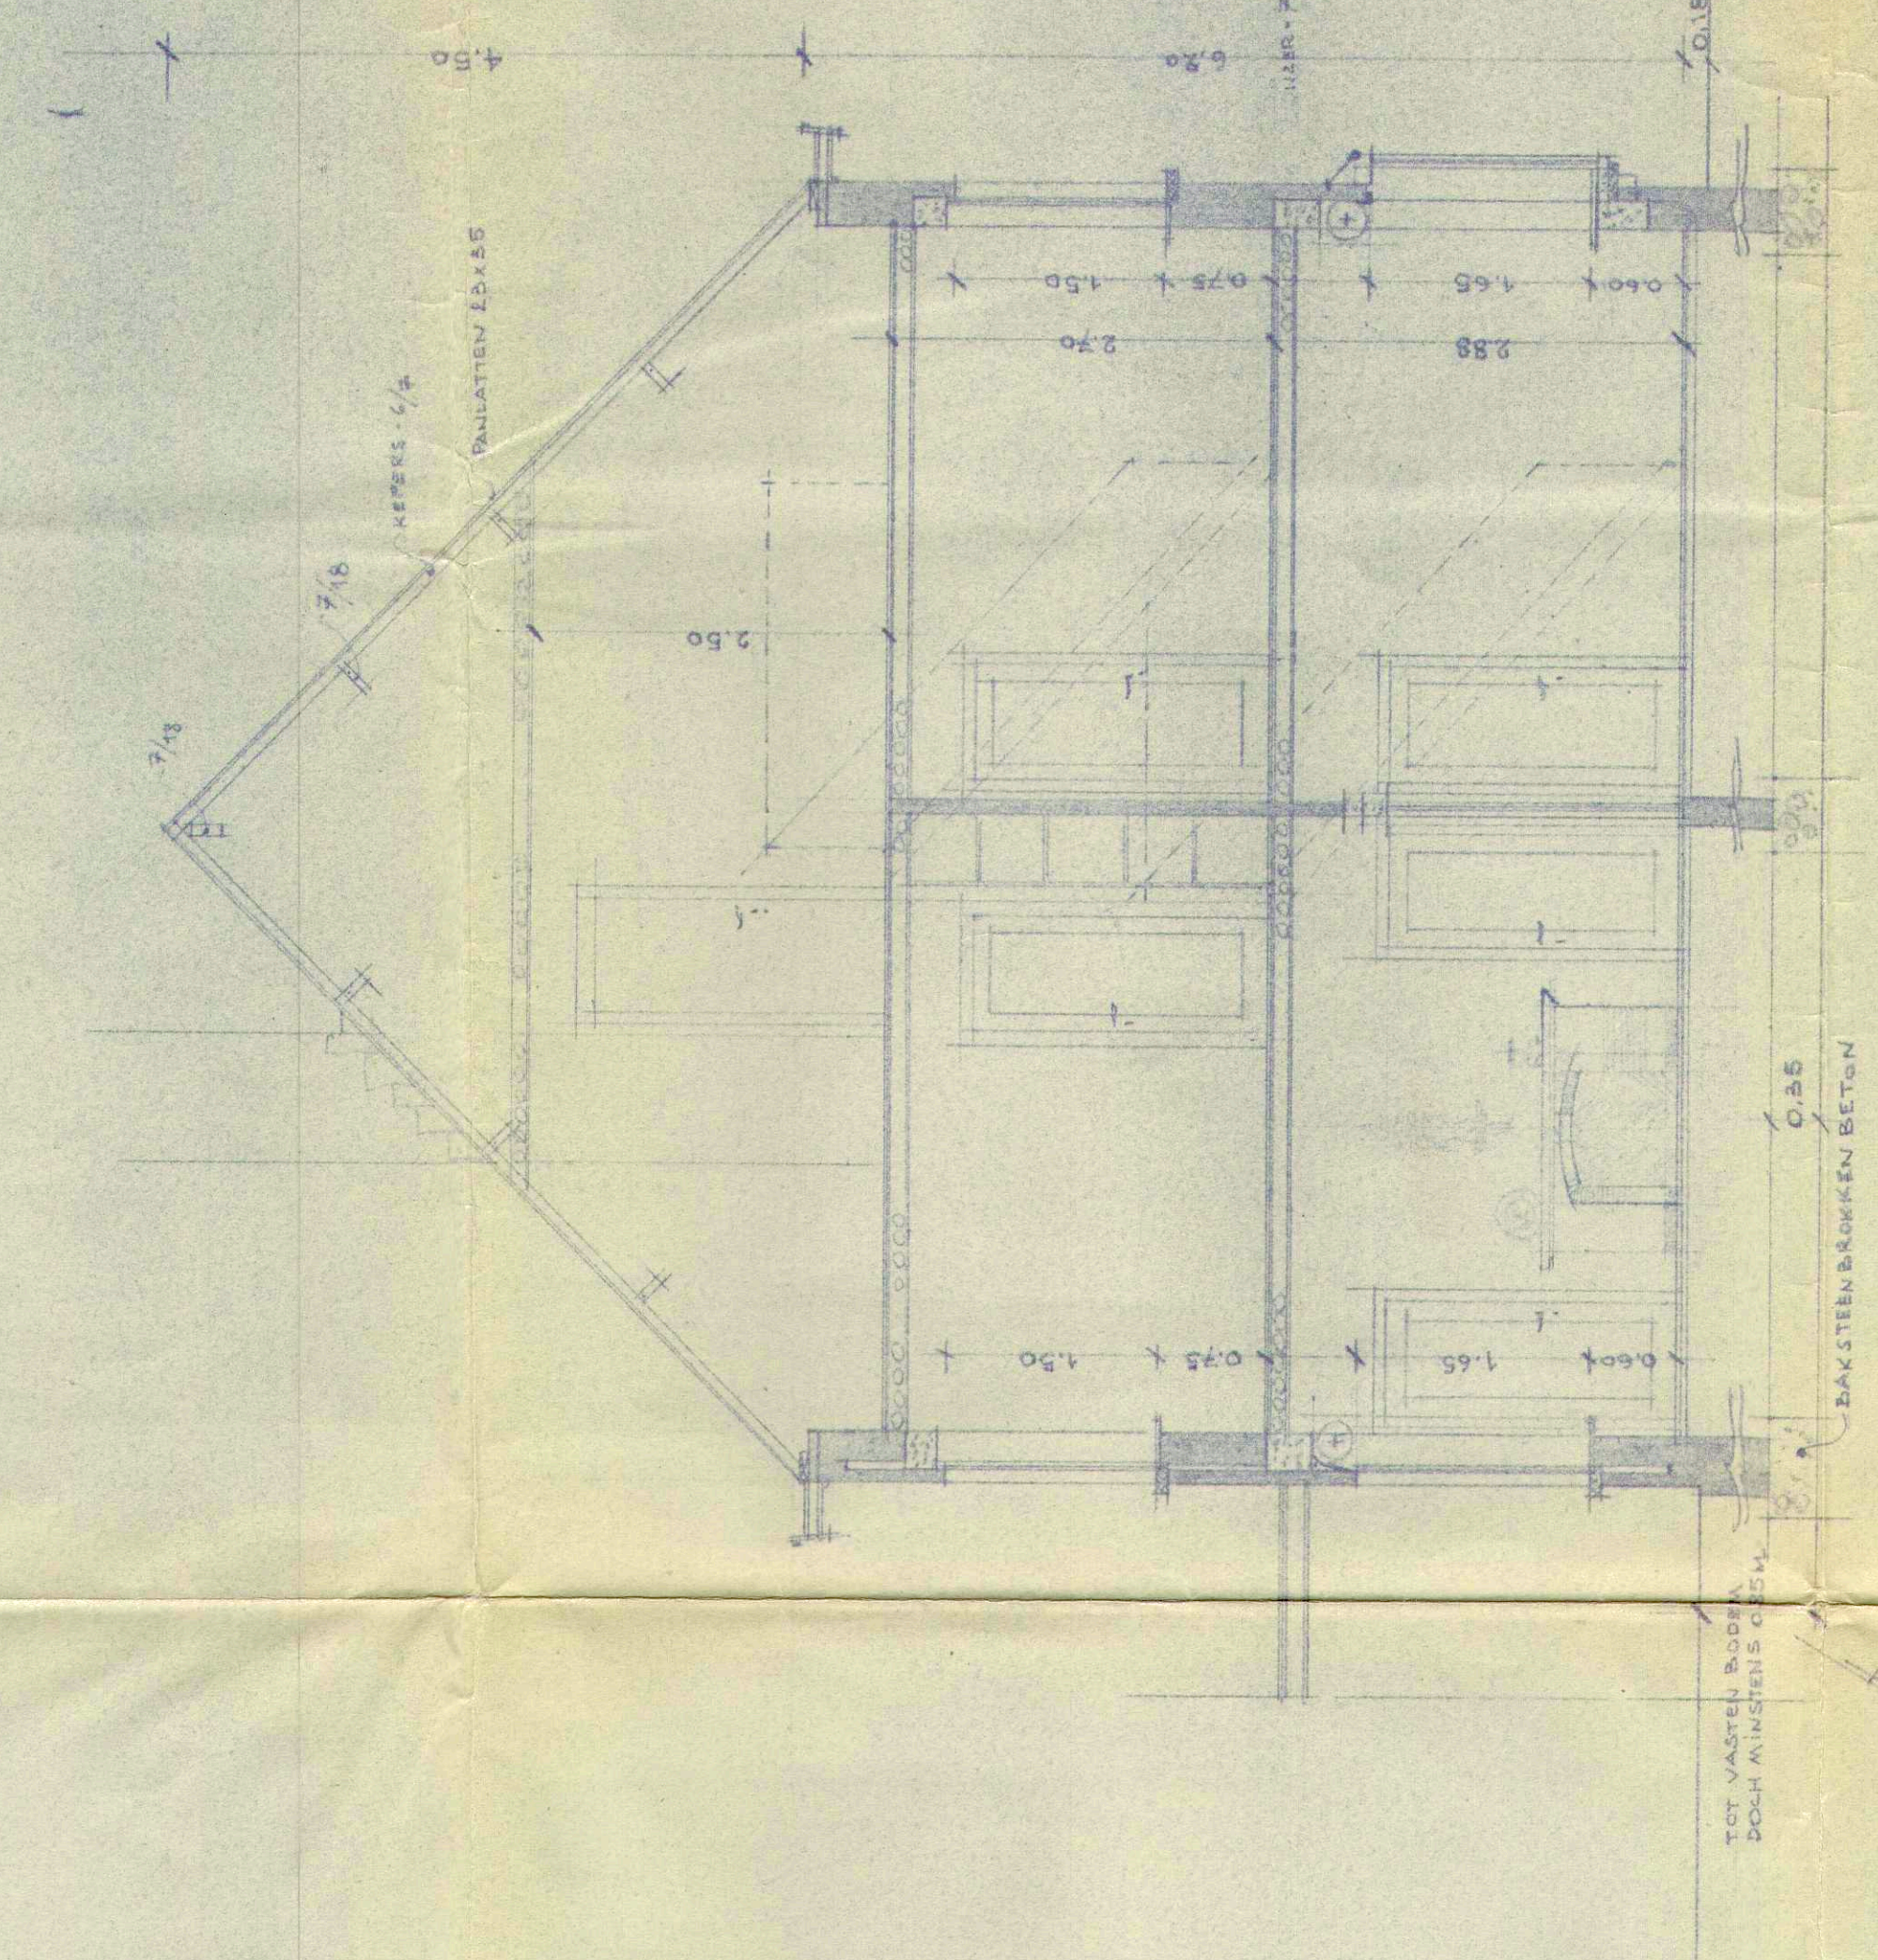


ACHTERGEVEL

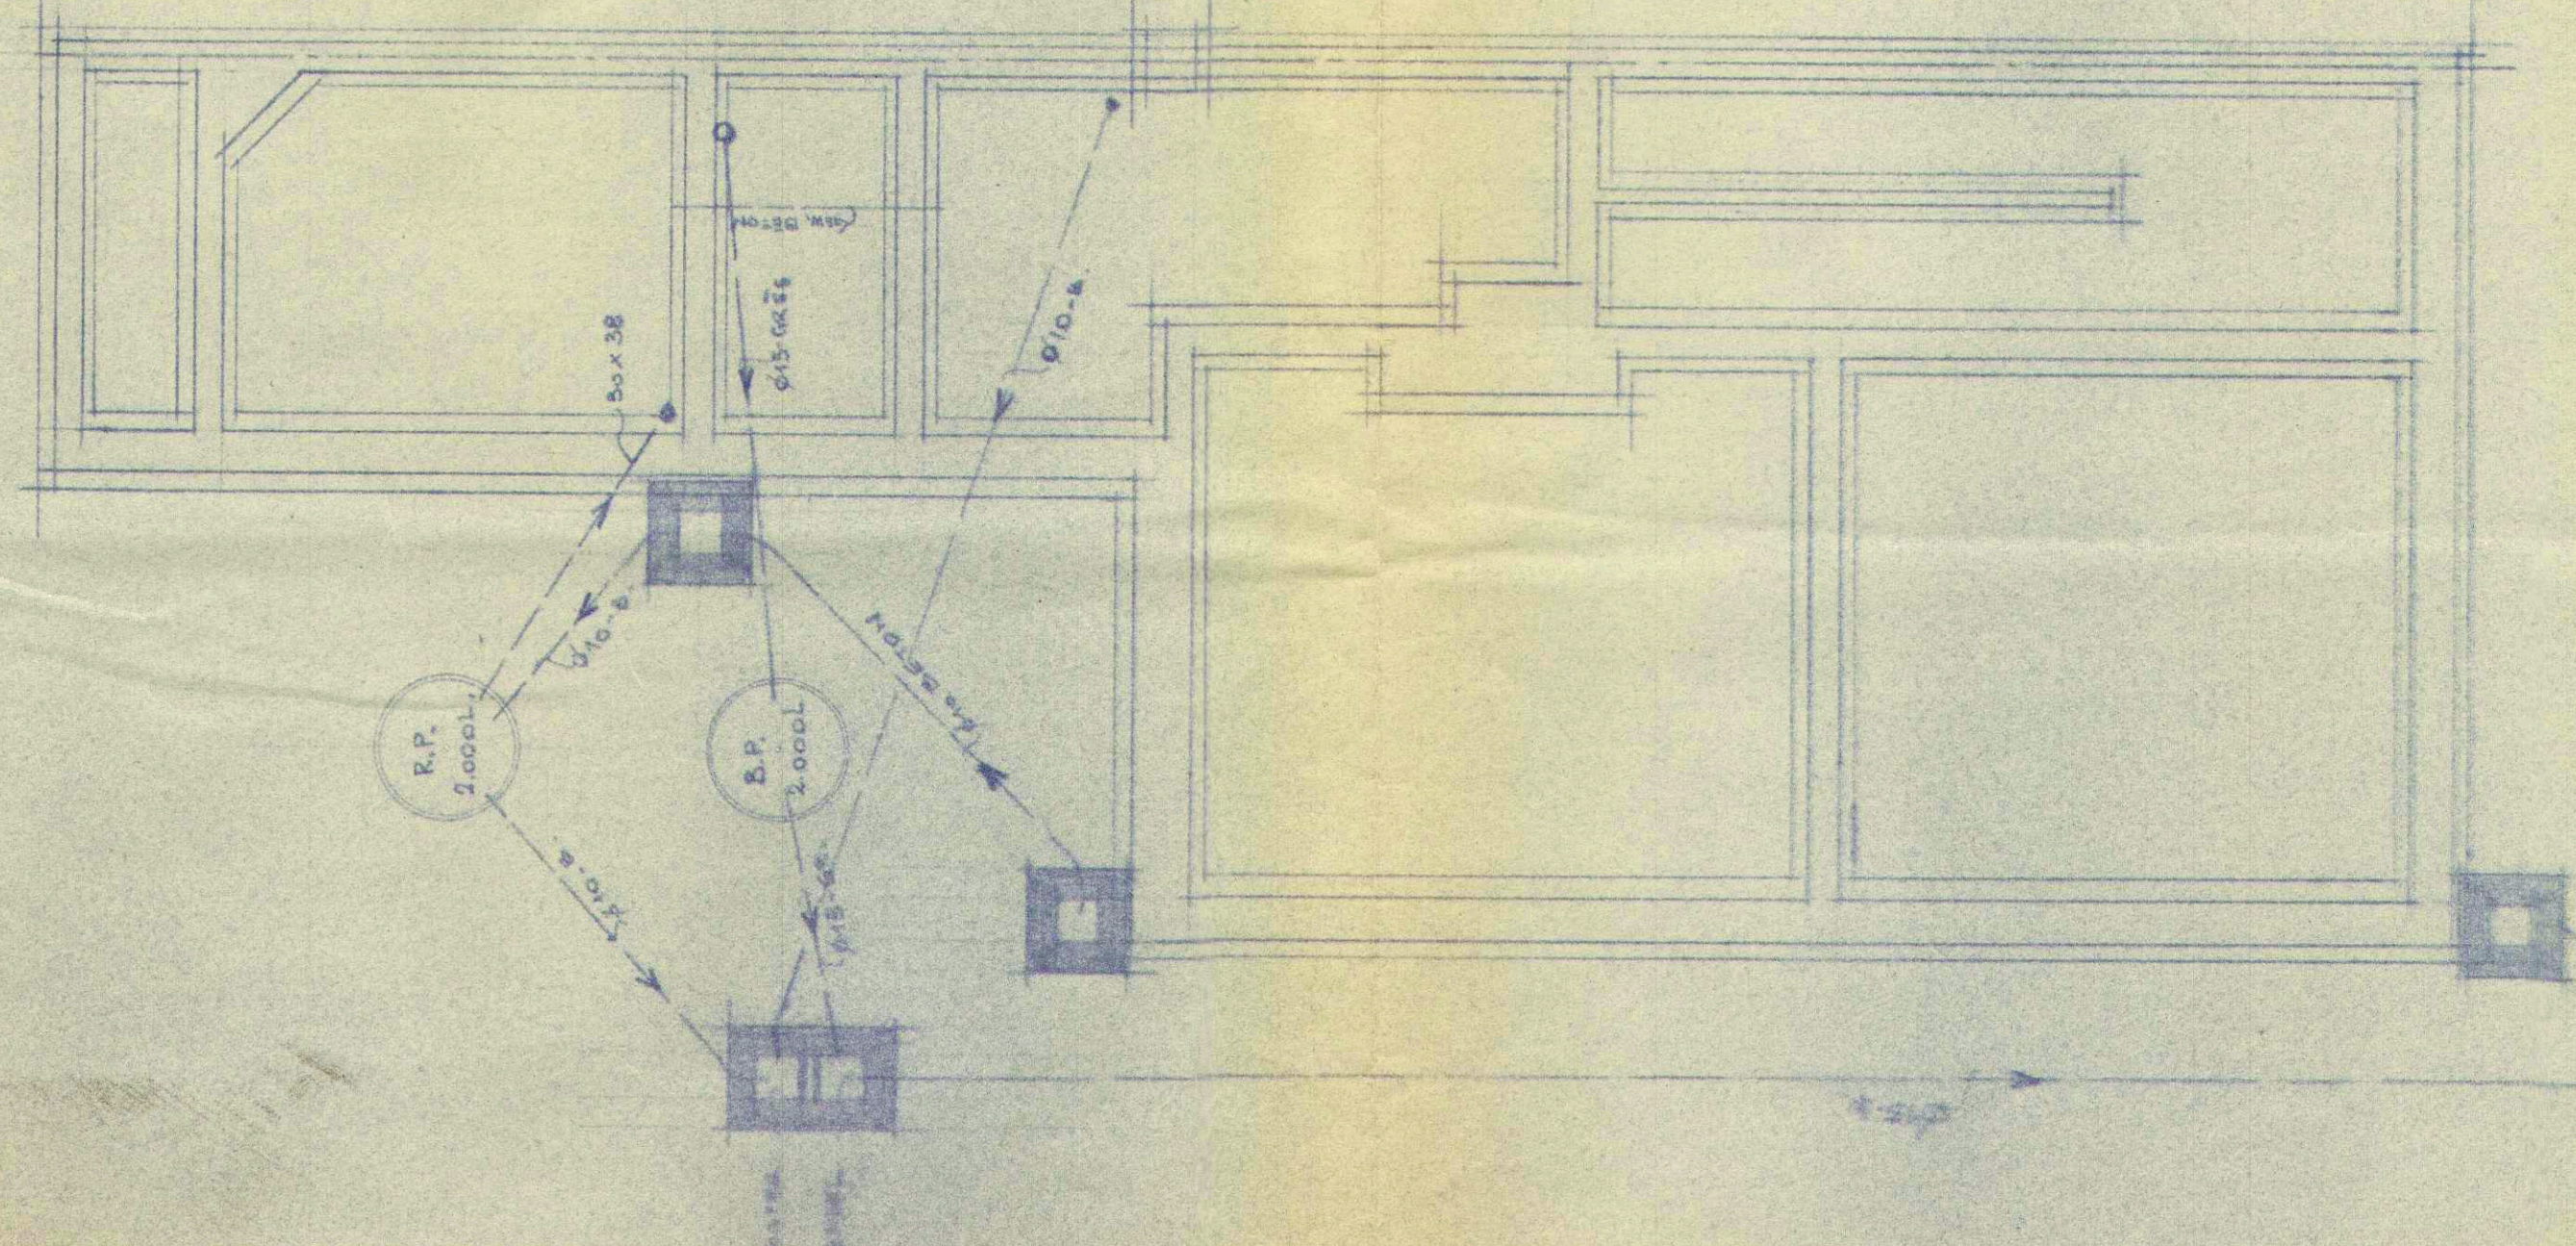


FUNDERING

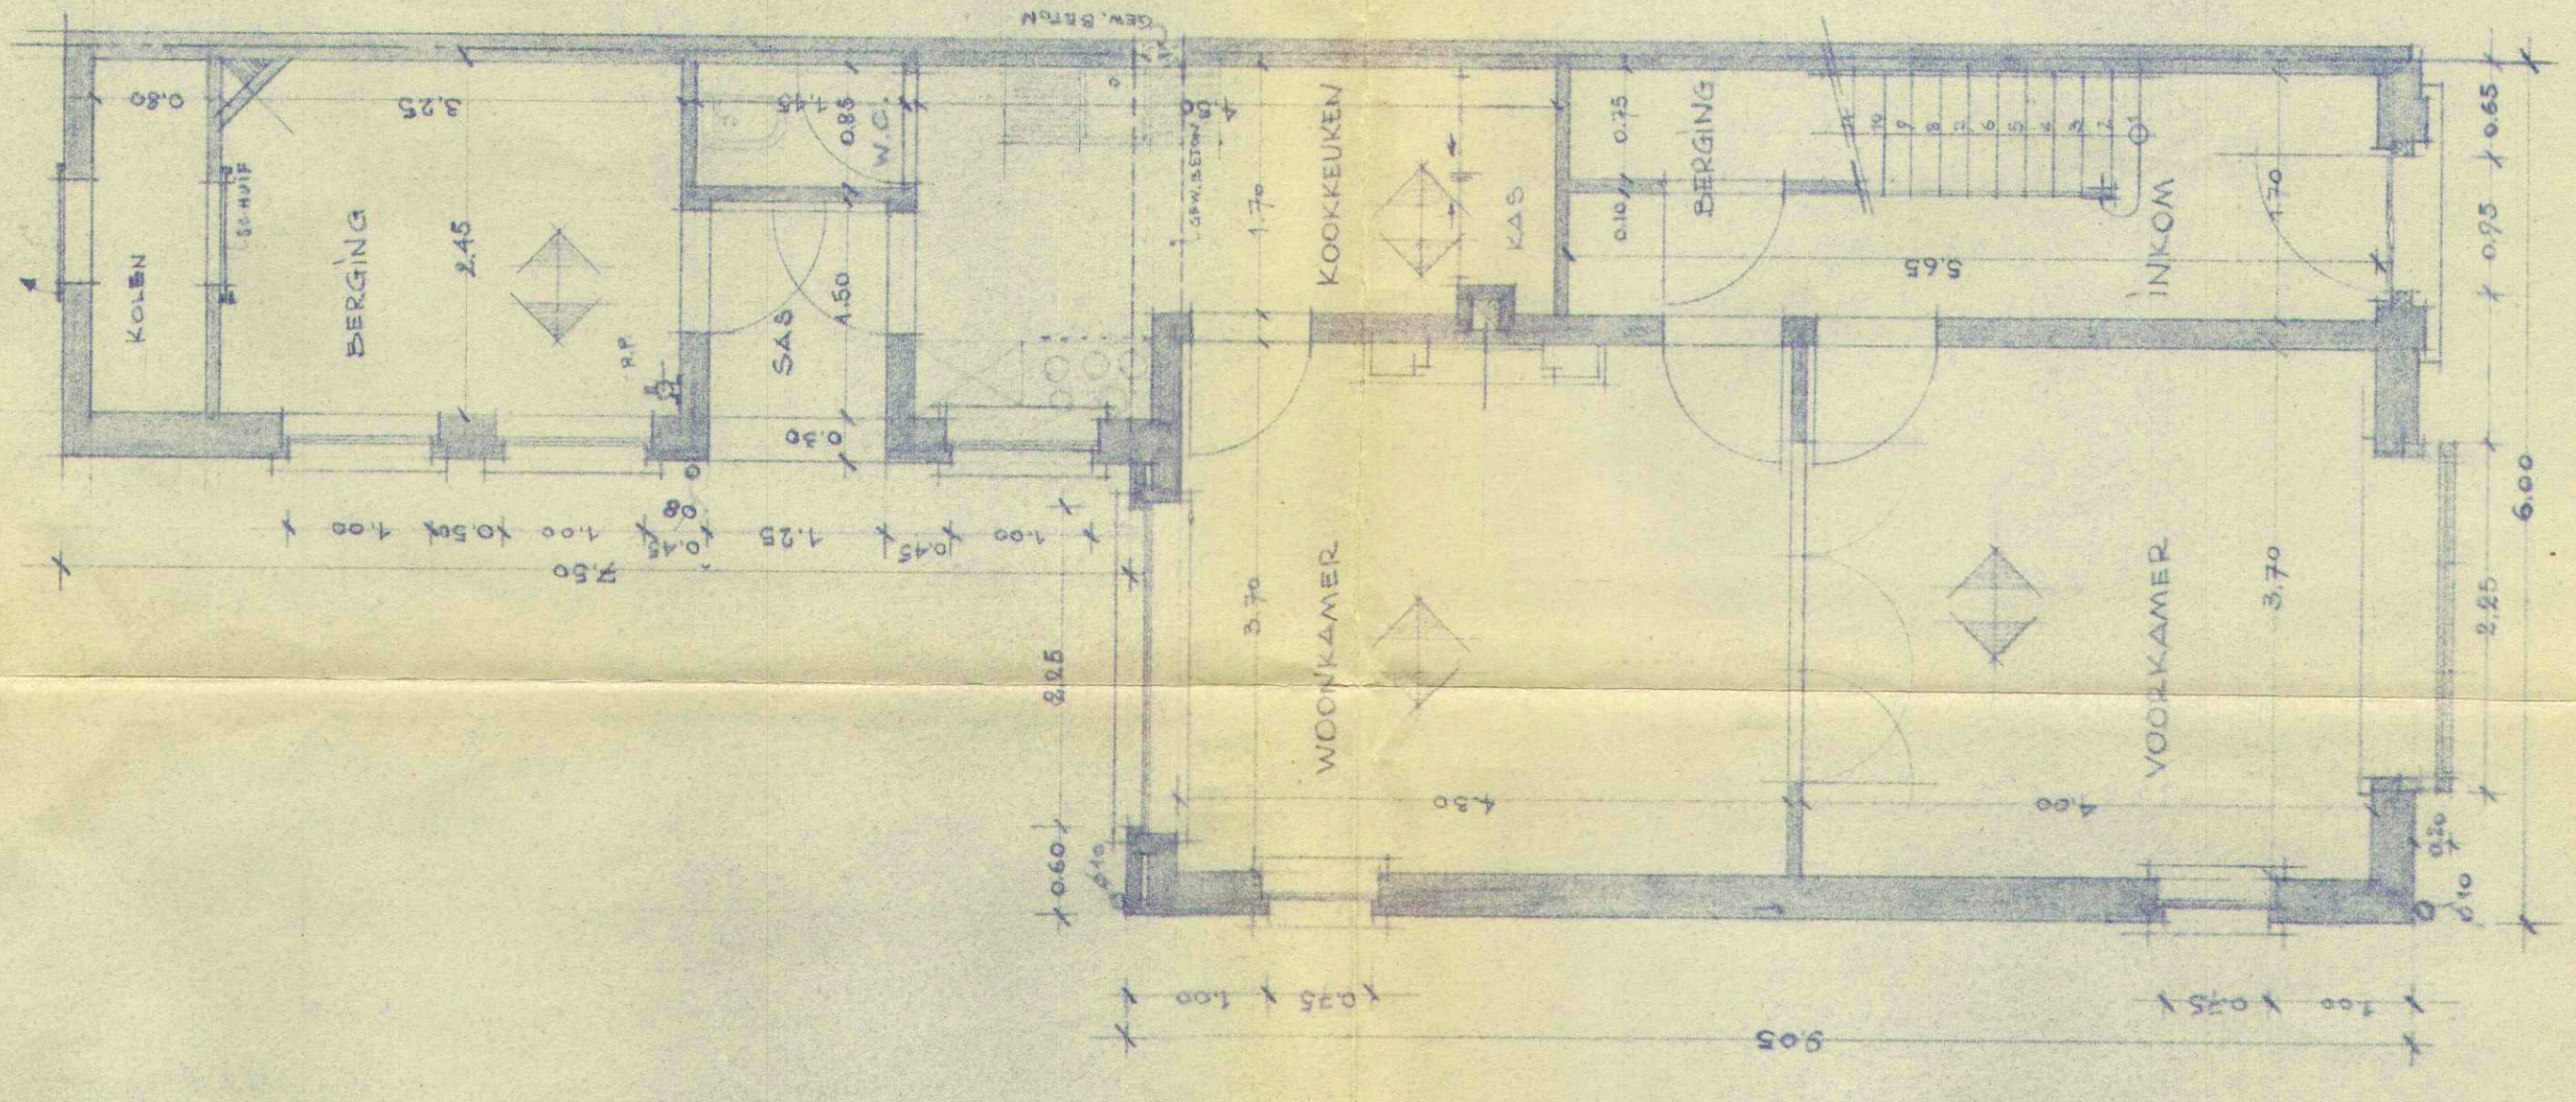


BEGANE GROND

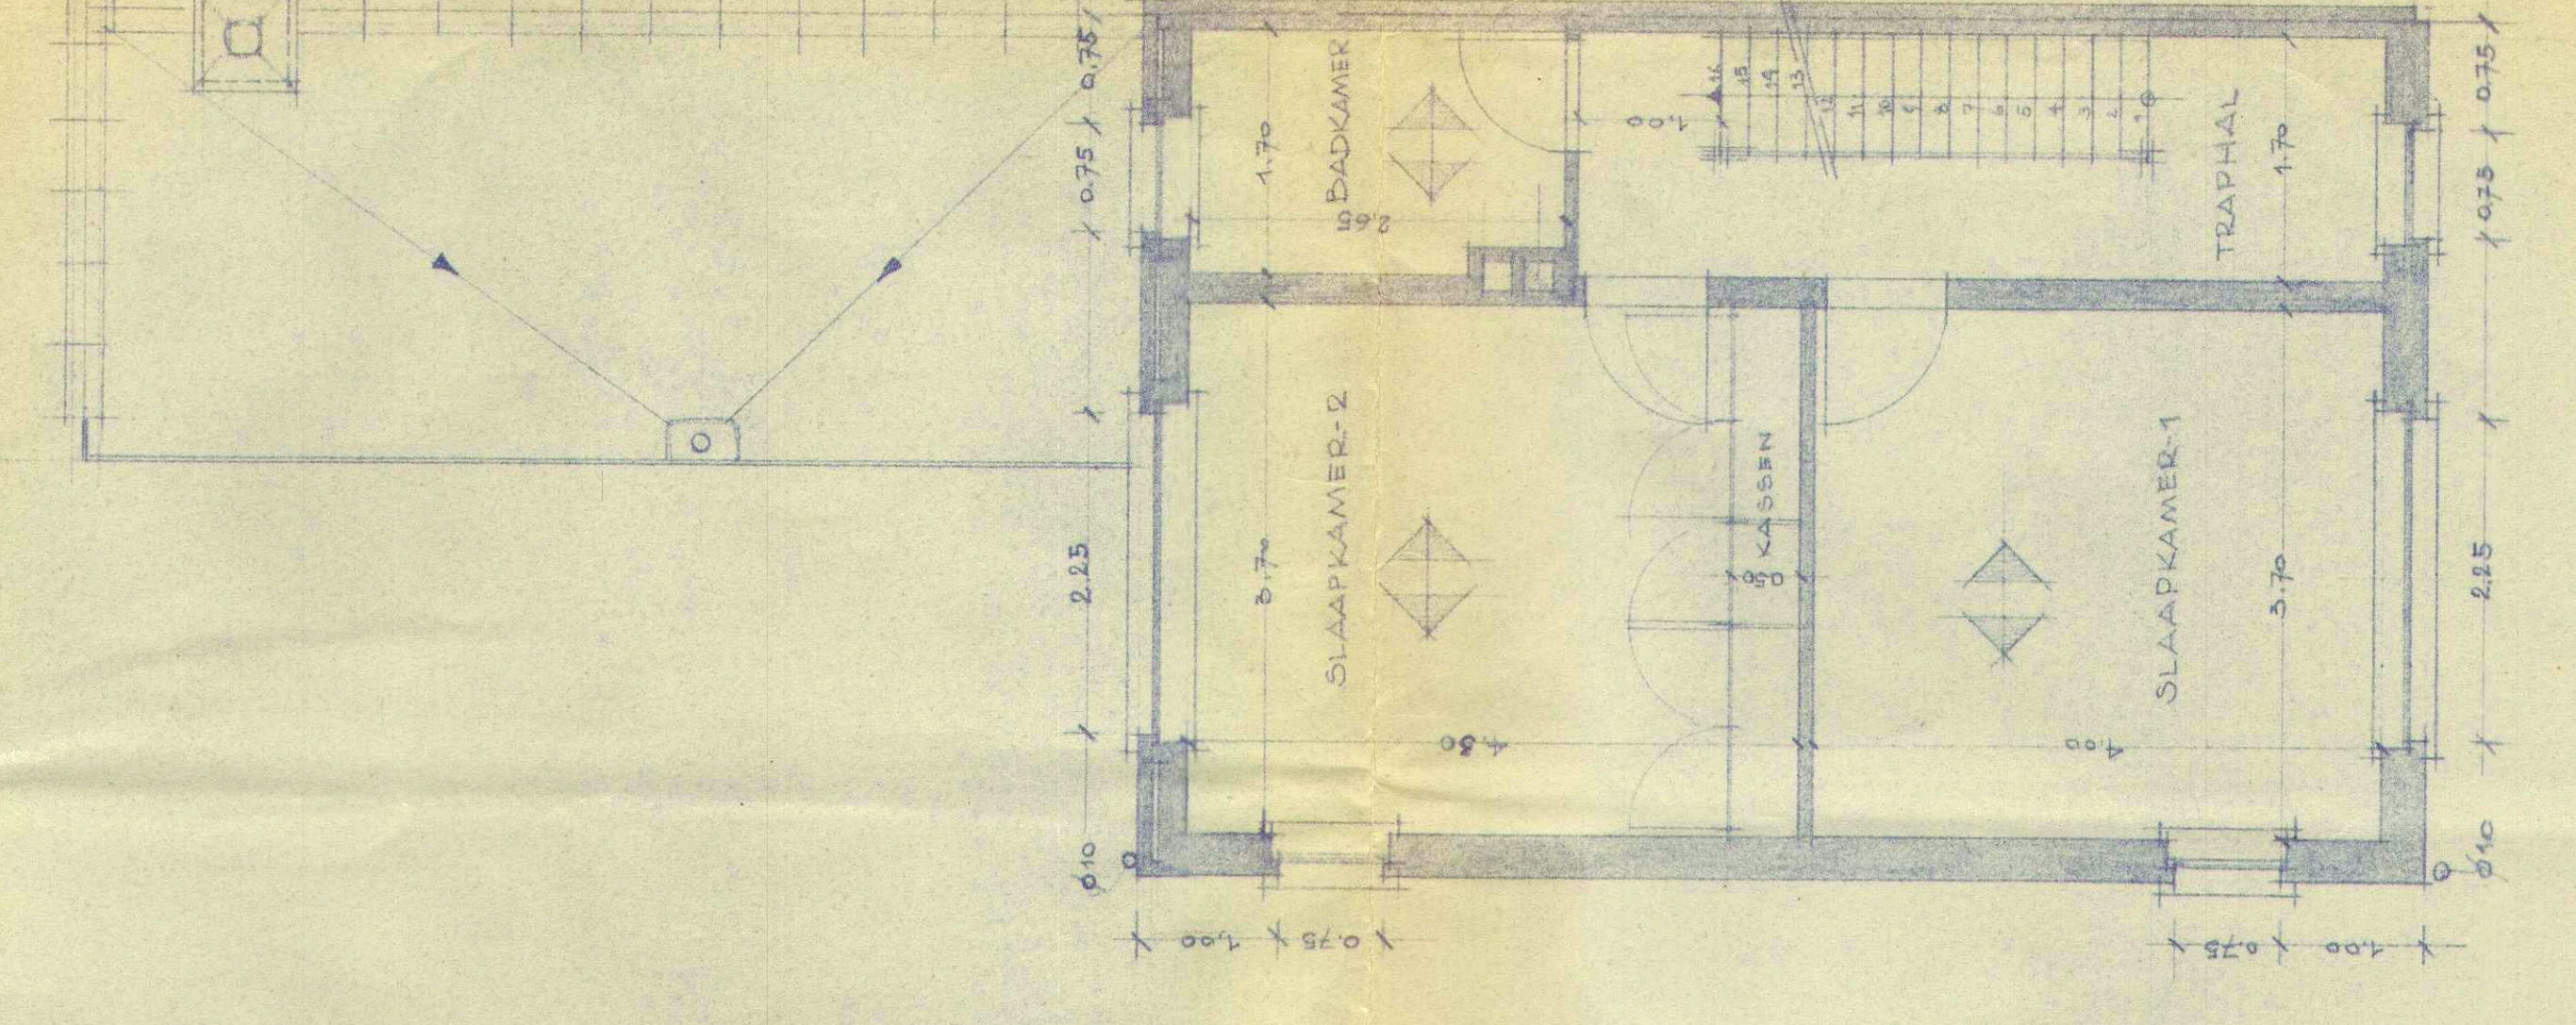

VERDIEPING

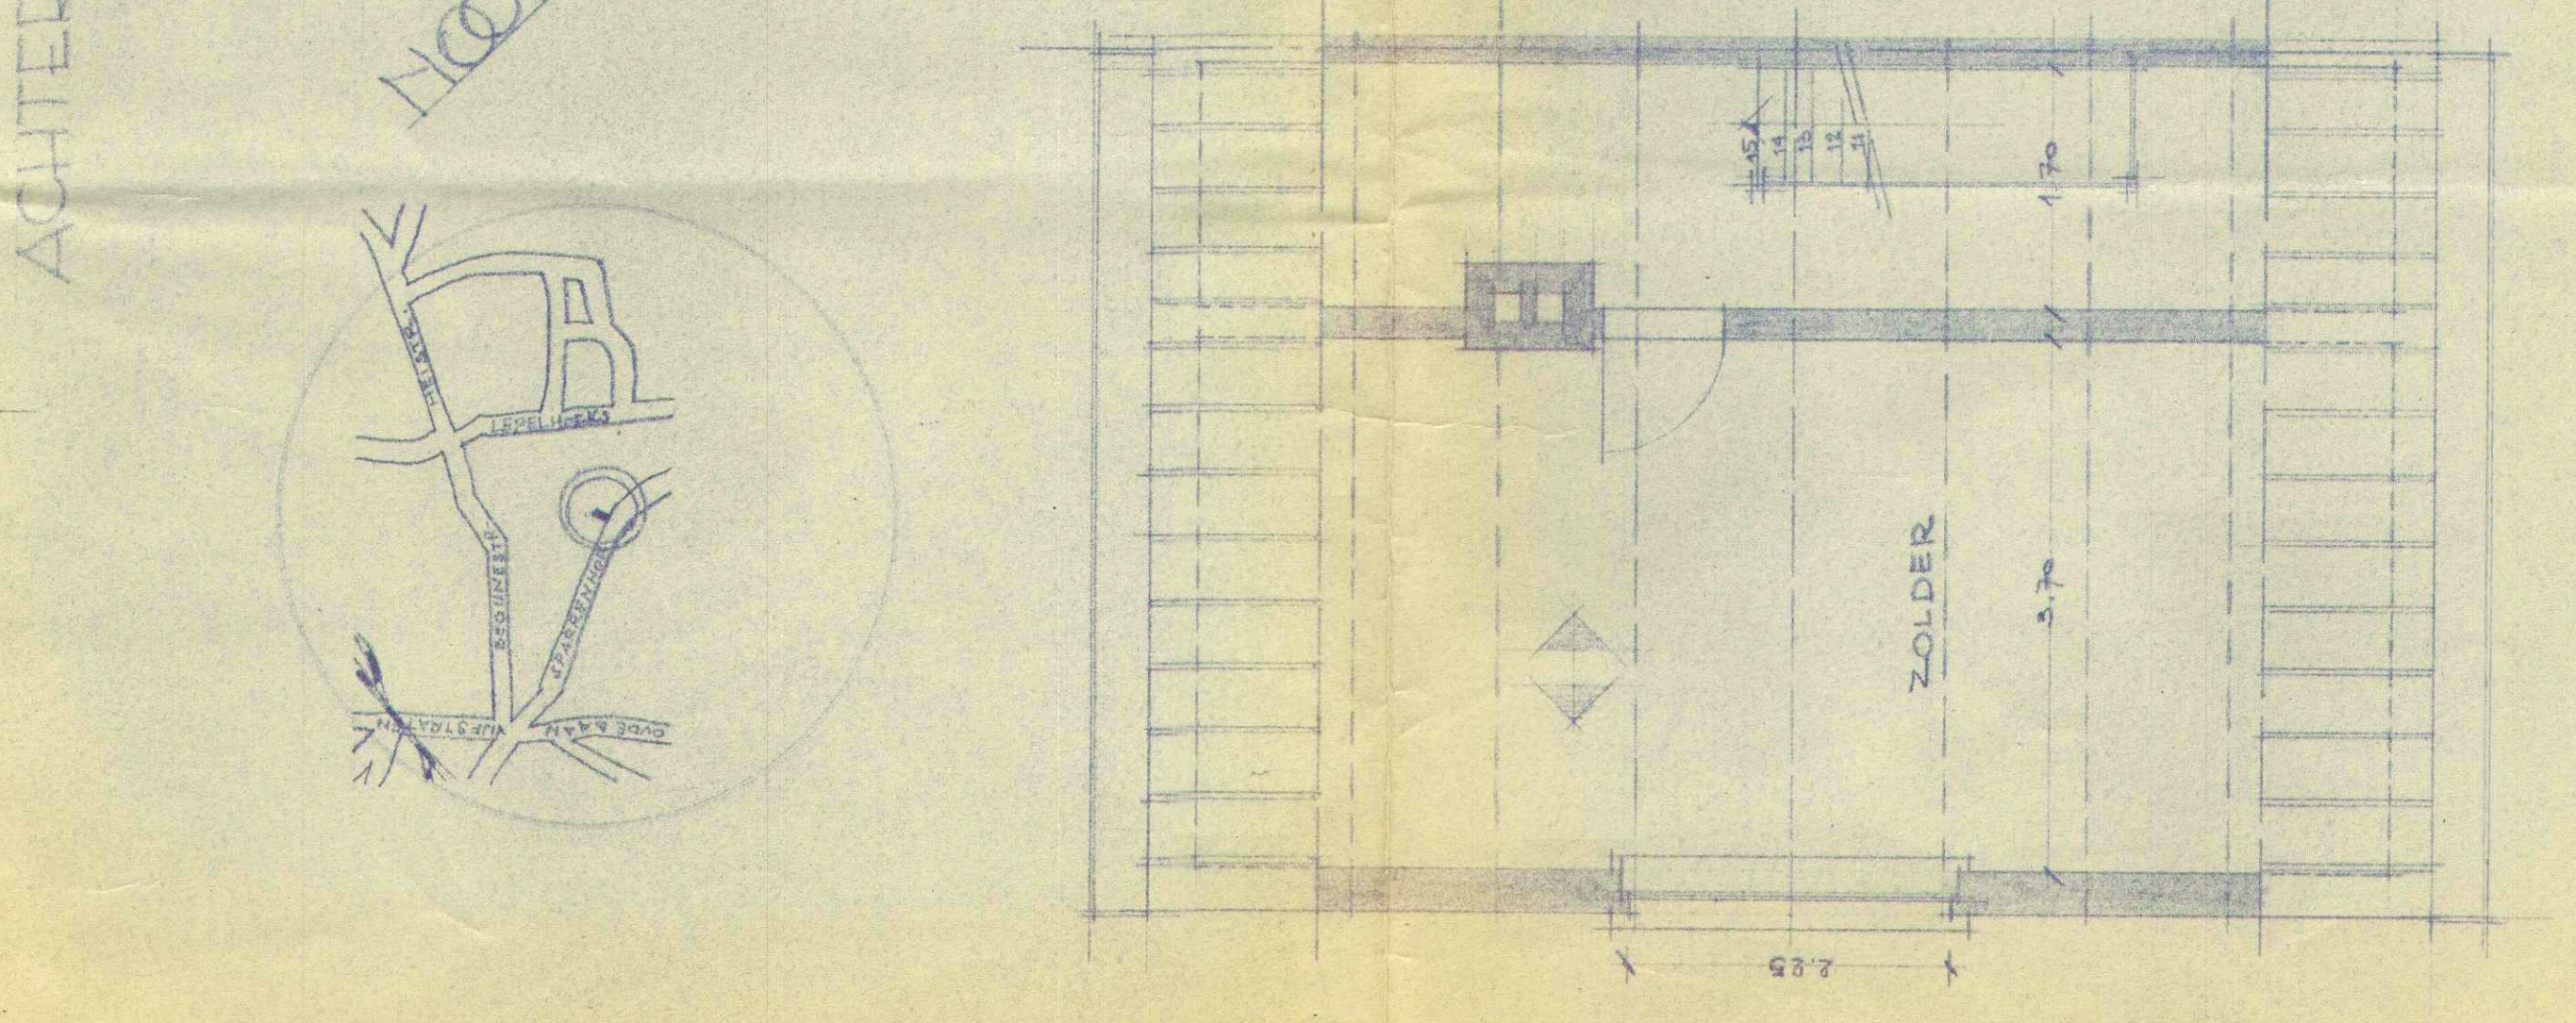

ZOLDER

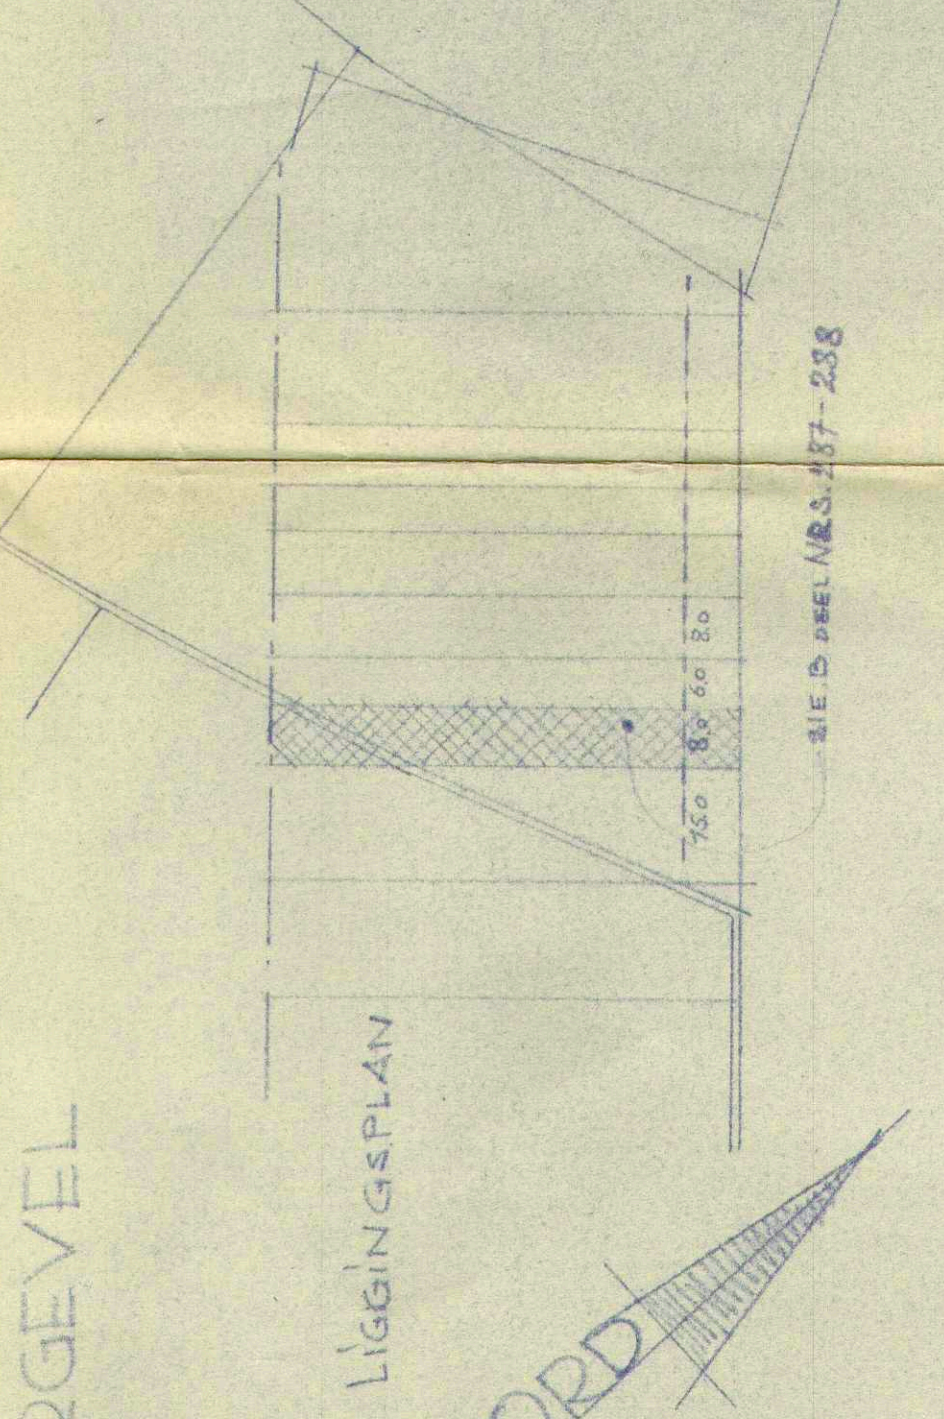

DOORSNEDE

