


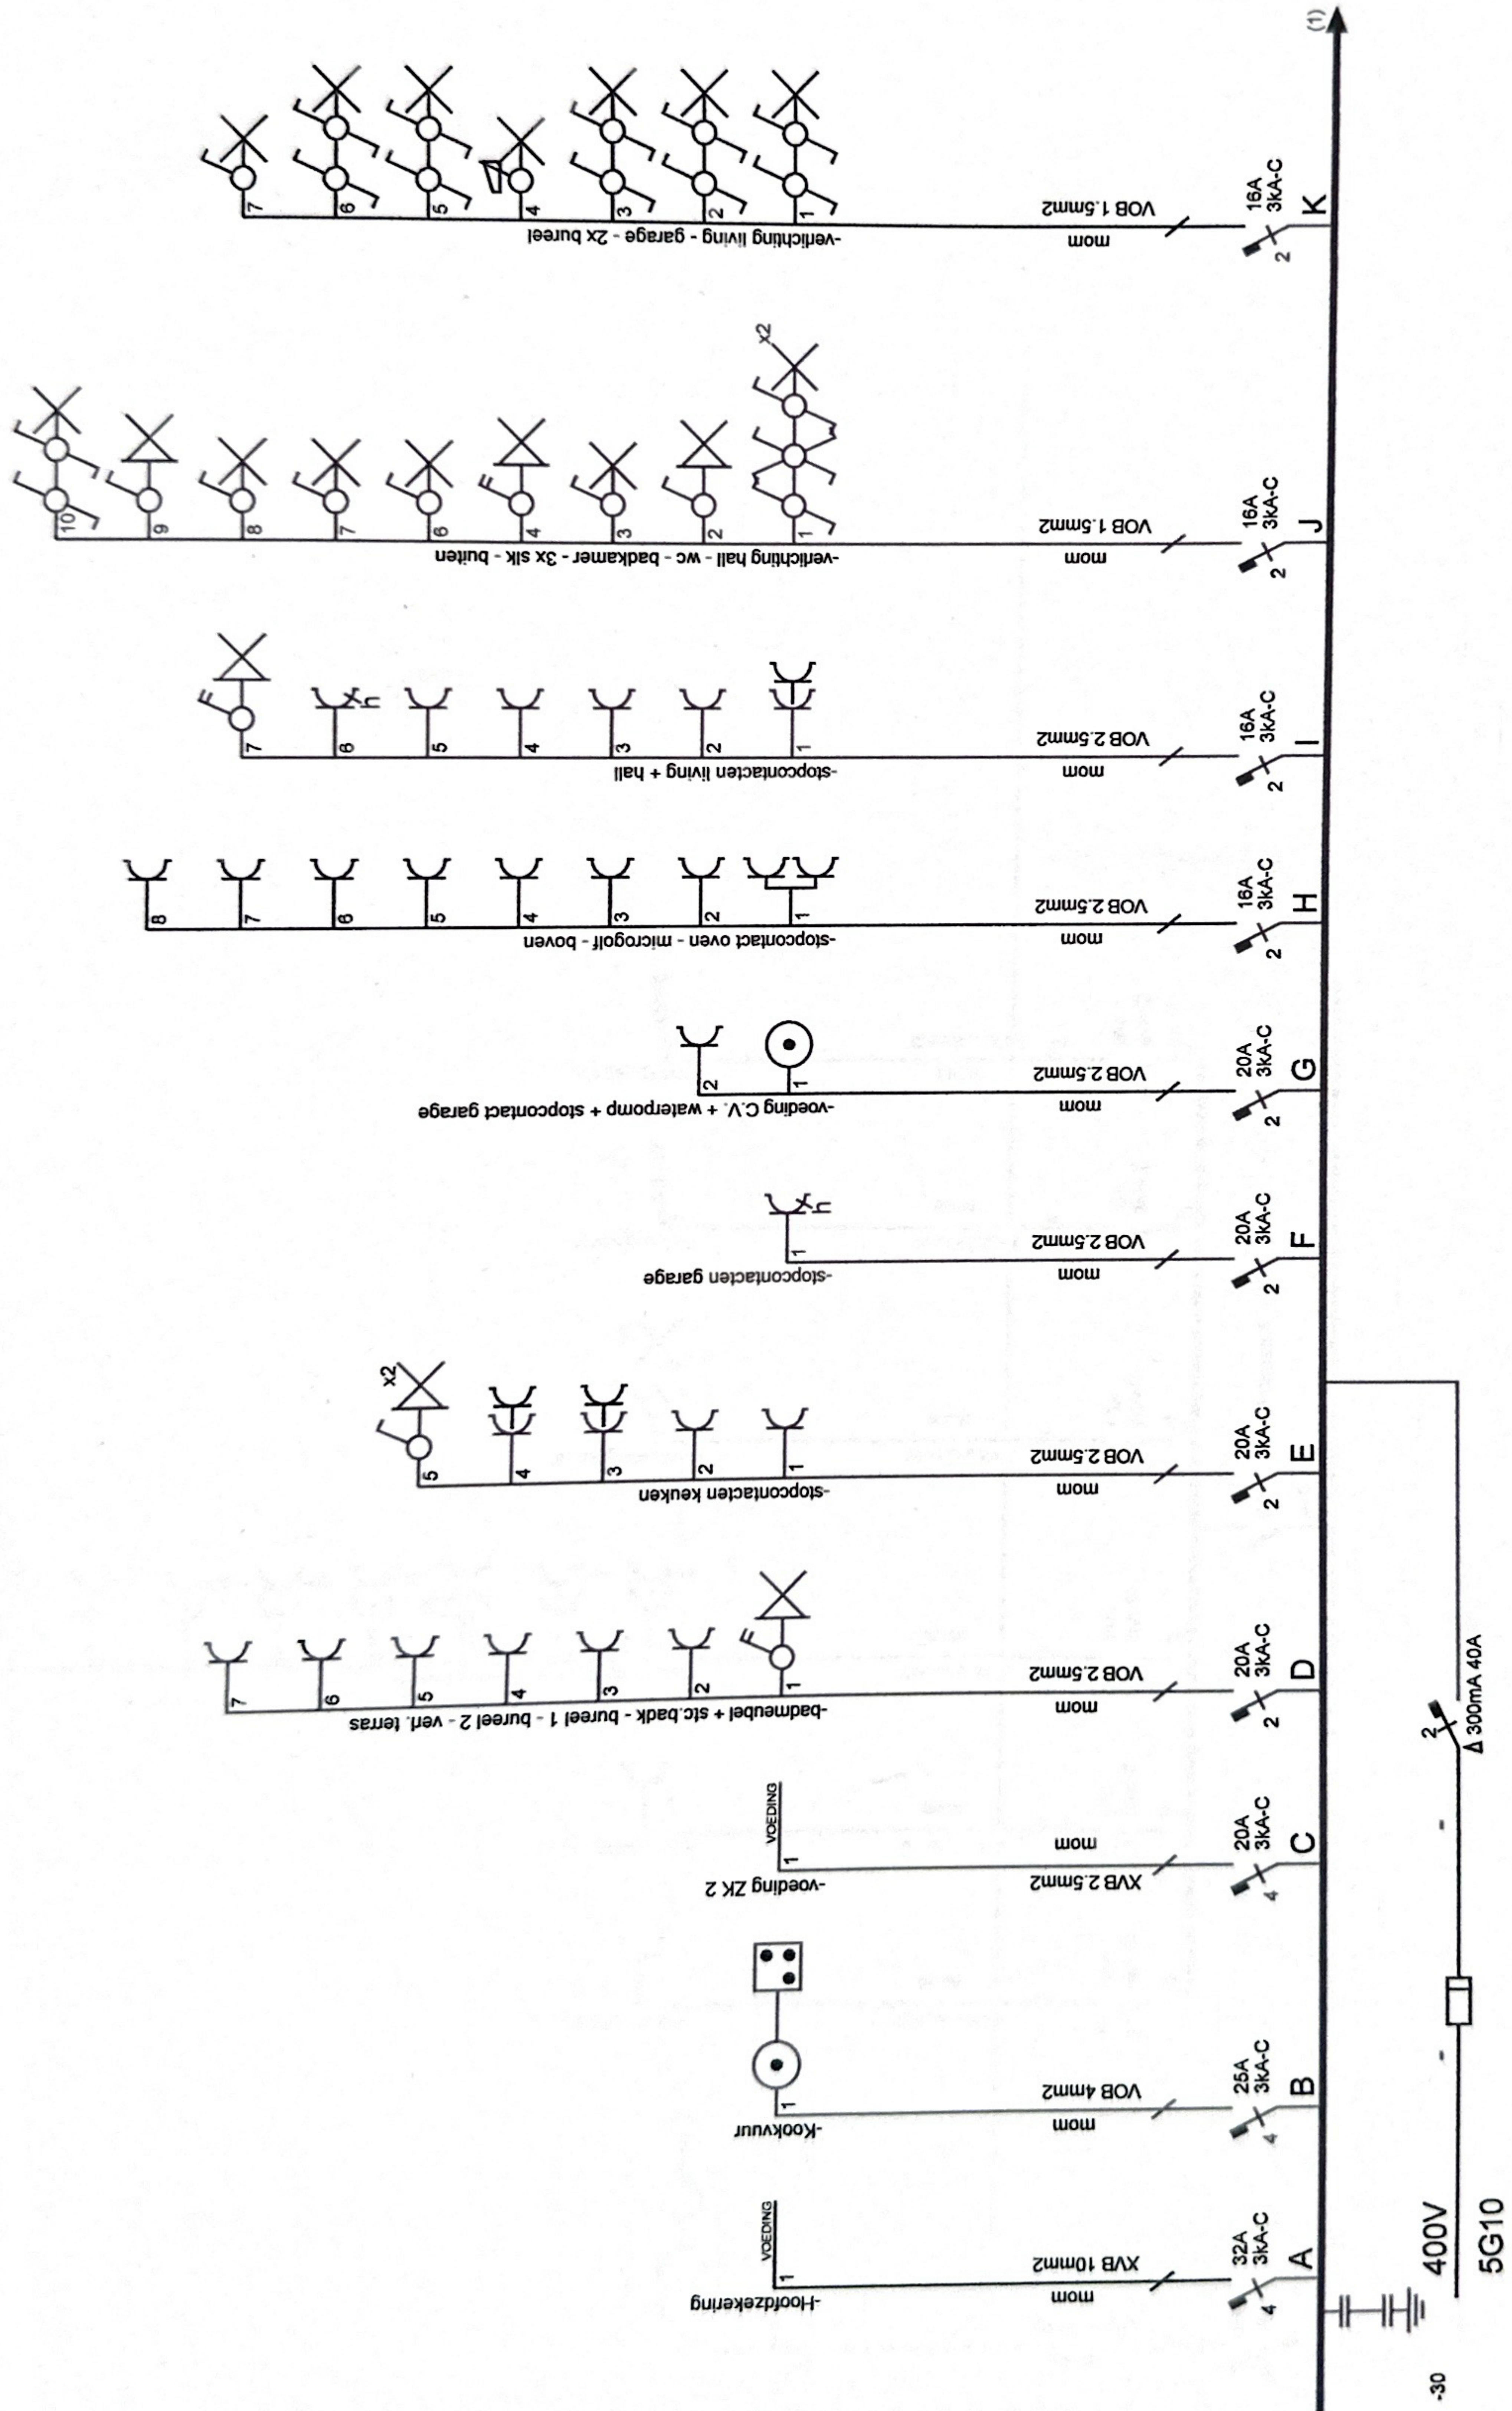

Afgev. erkend organisme

17/05/2015




Braem - De Cock P.
Valkstraat 4
-Belsele 9111

Verantw. uitvoering
11 / 07 / 2015

Alg.elektriciteitswerken
Peter D'Hooghe
G.S.M. 0476/47.22.39
BE 0875.539.816



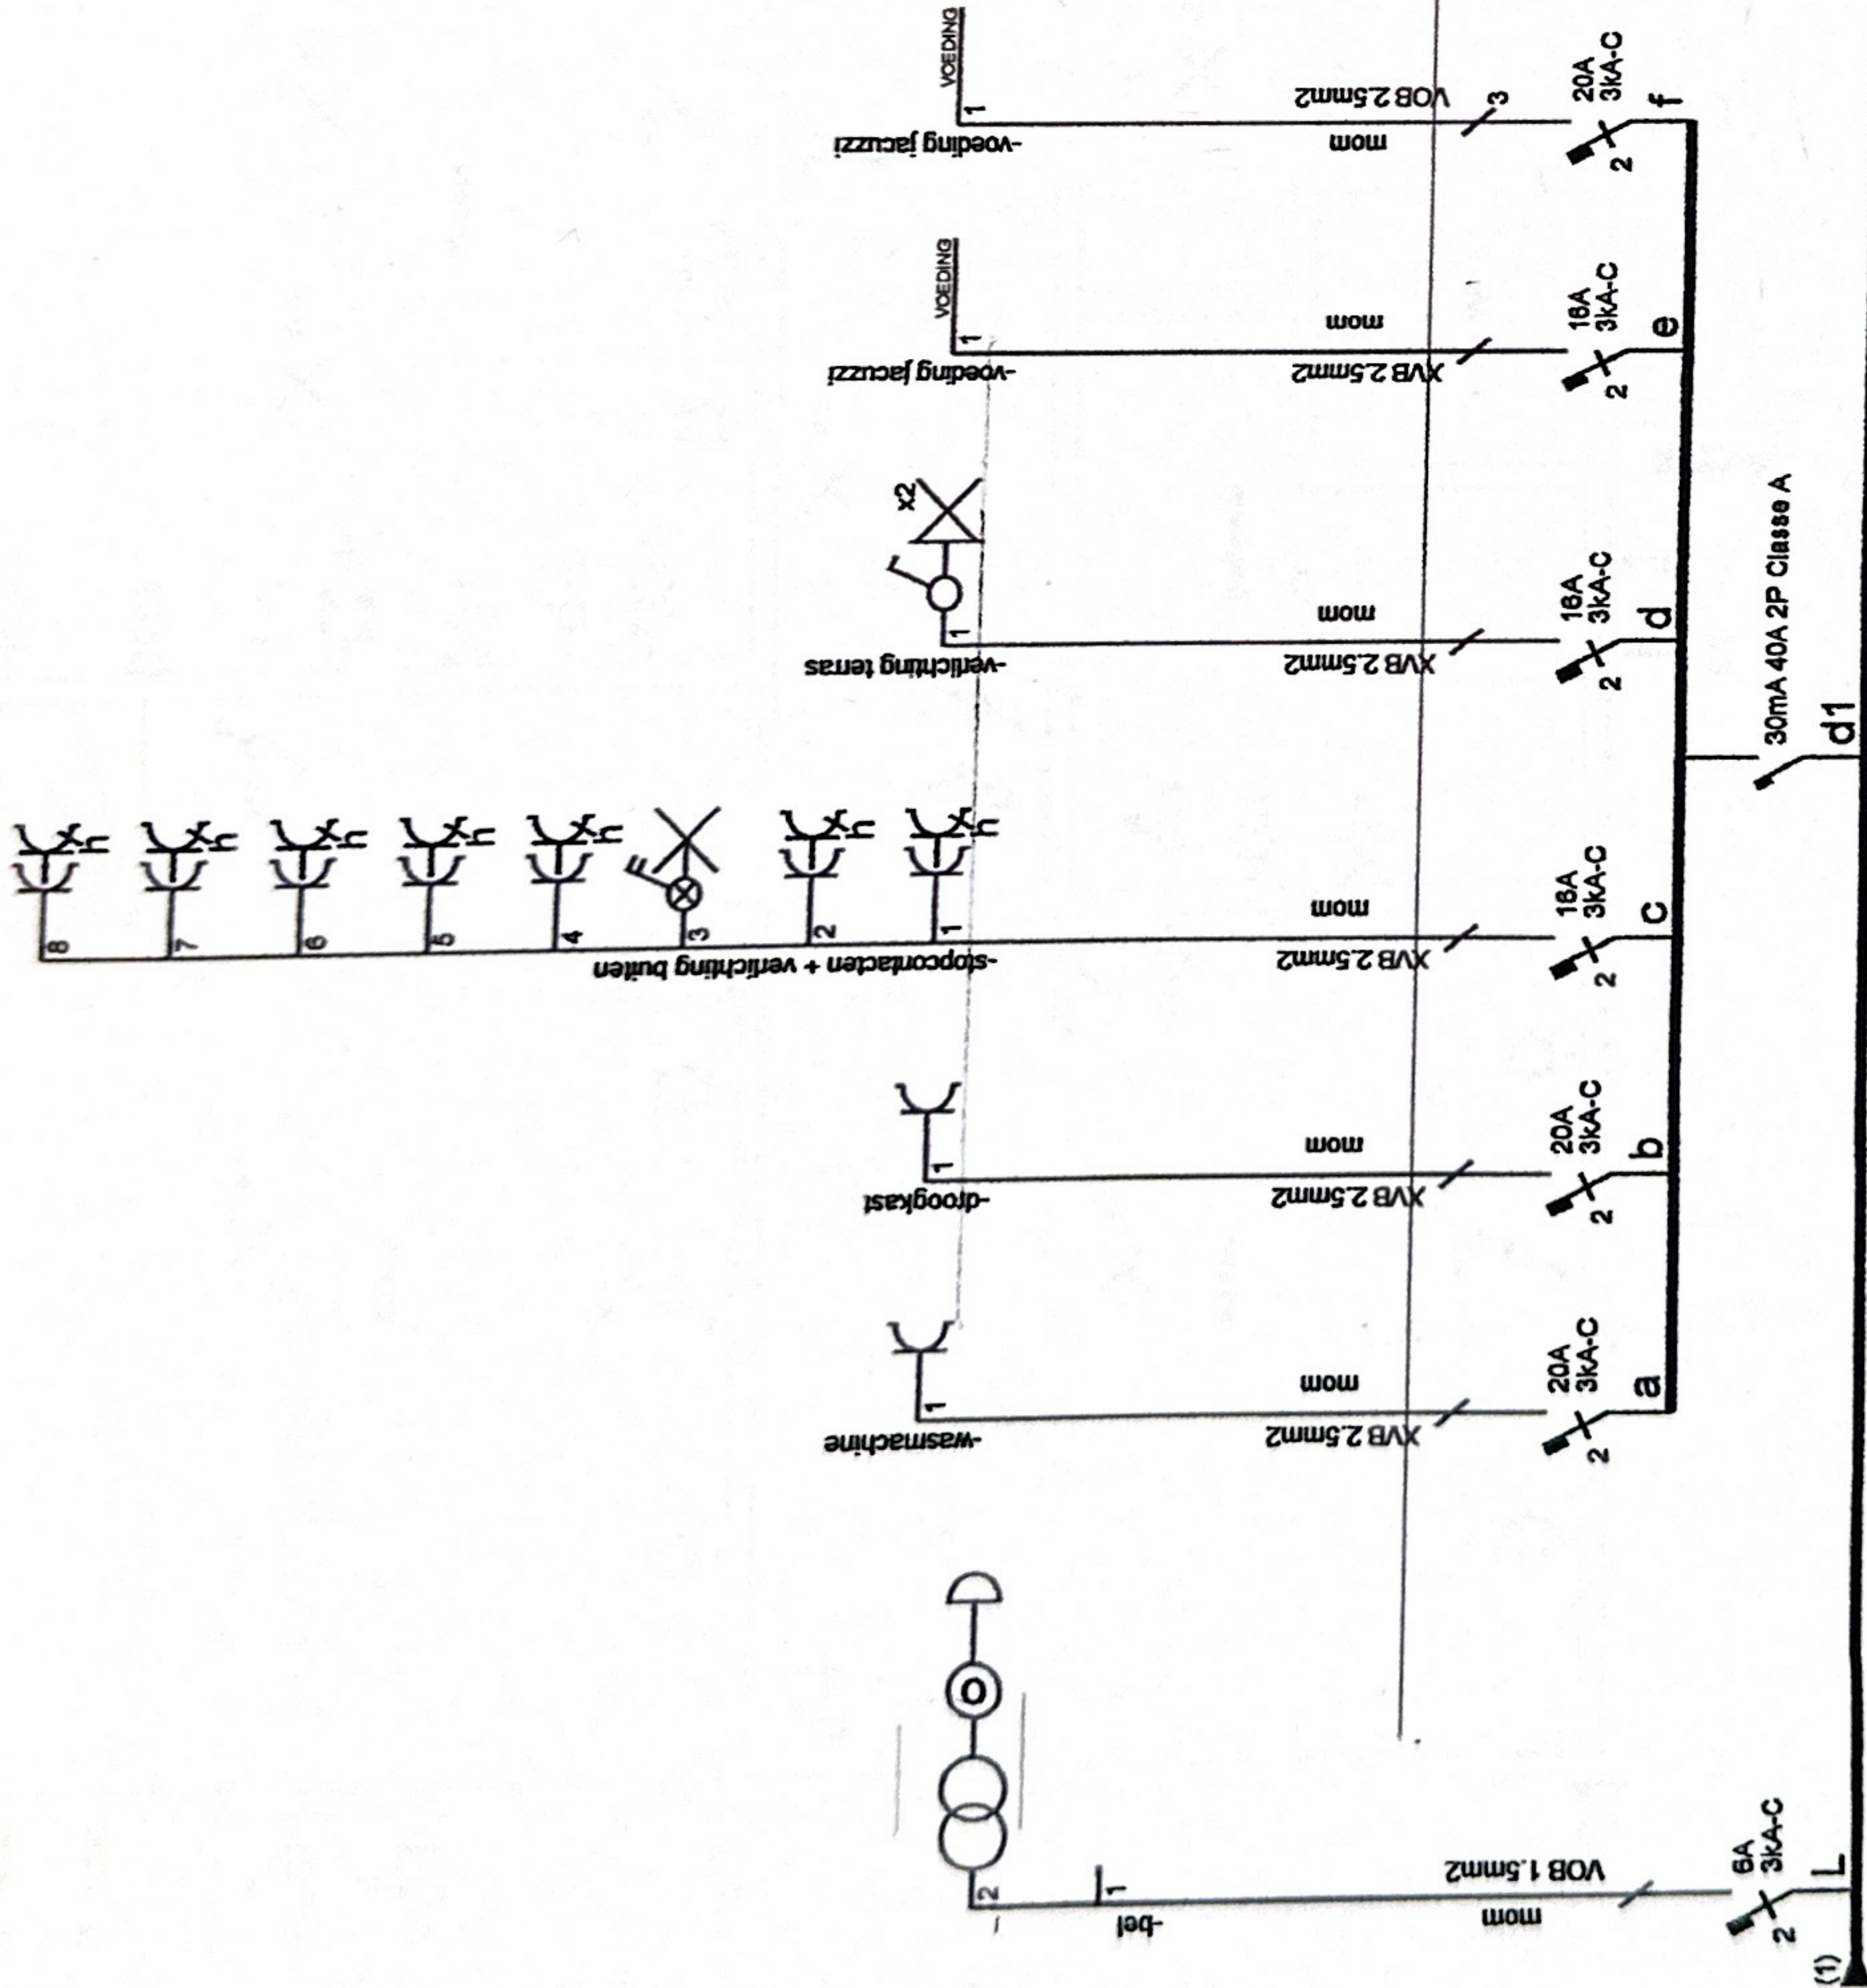


Afgev. erkend organisme
1.7/05/2015
VINÇOTTE
M. HERREMANS
inspecteur
0497/05.61.30

Braem - De Cock P.
Valkstraat 4
-Belsele 9111

Verantw. uitvoering
11 / 07 / 2015

Alg. elektriciteitswerken
Peter D'Hooghe
G.S.M. 0476/47.22.39
BE 0875.539.816




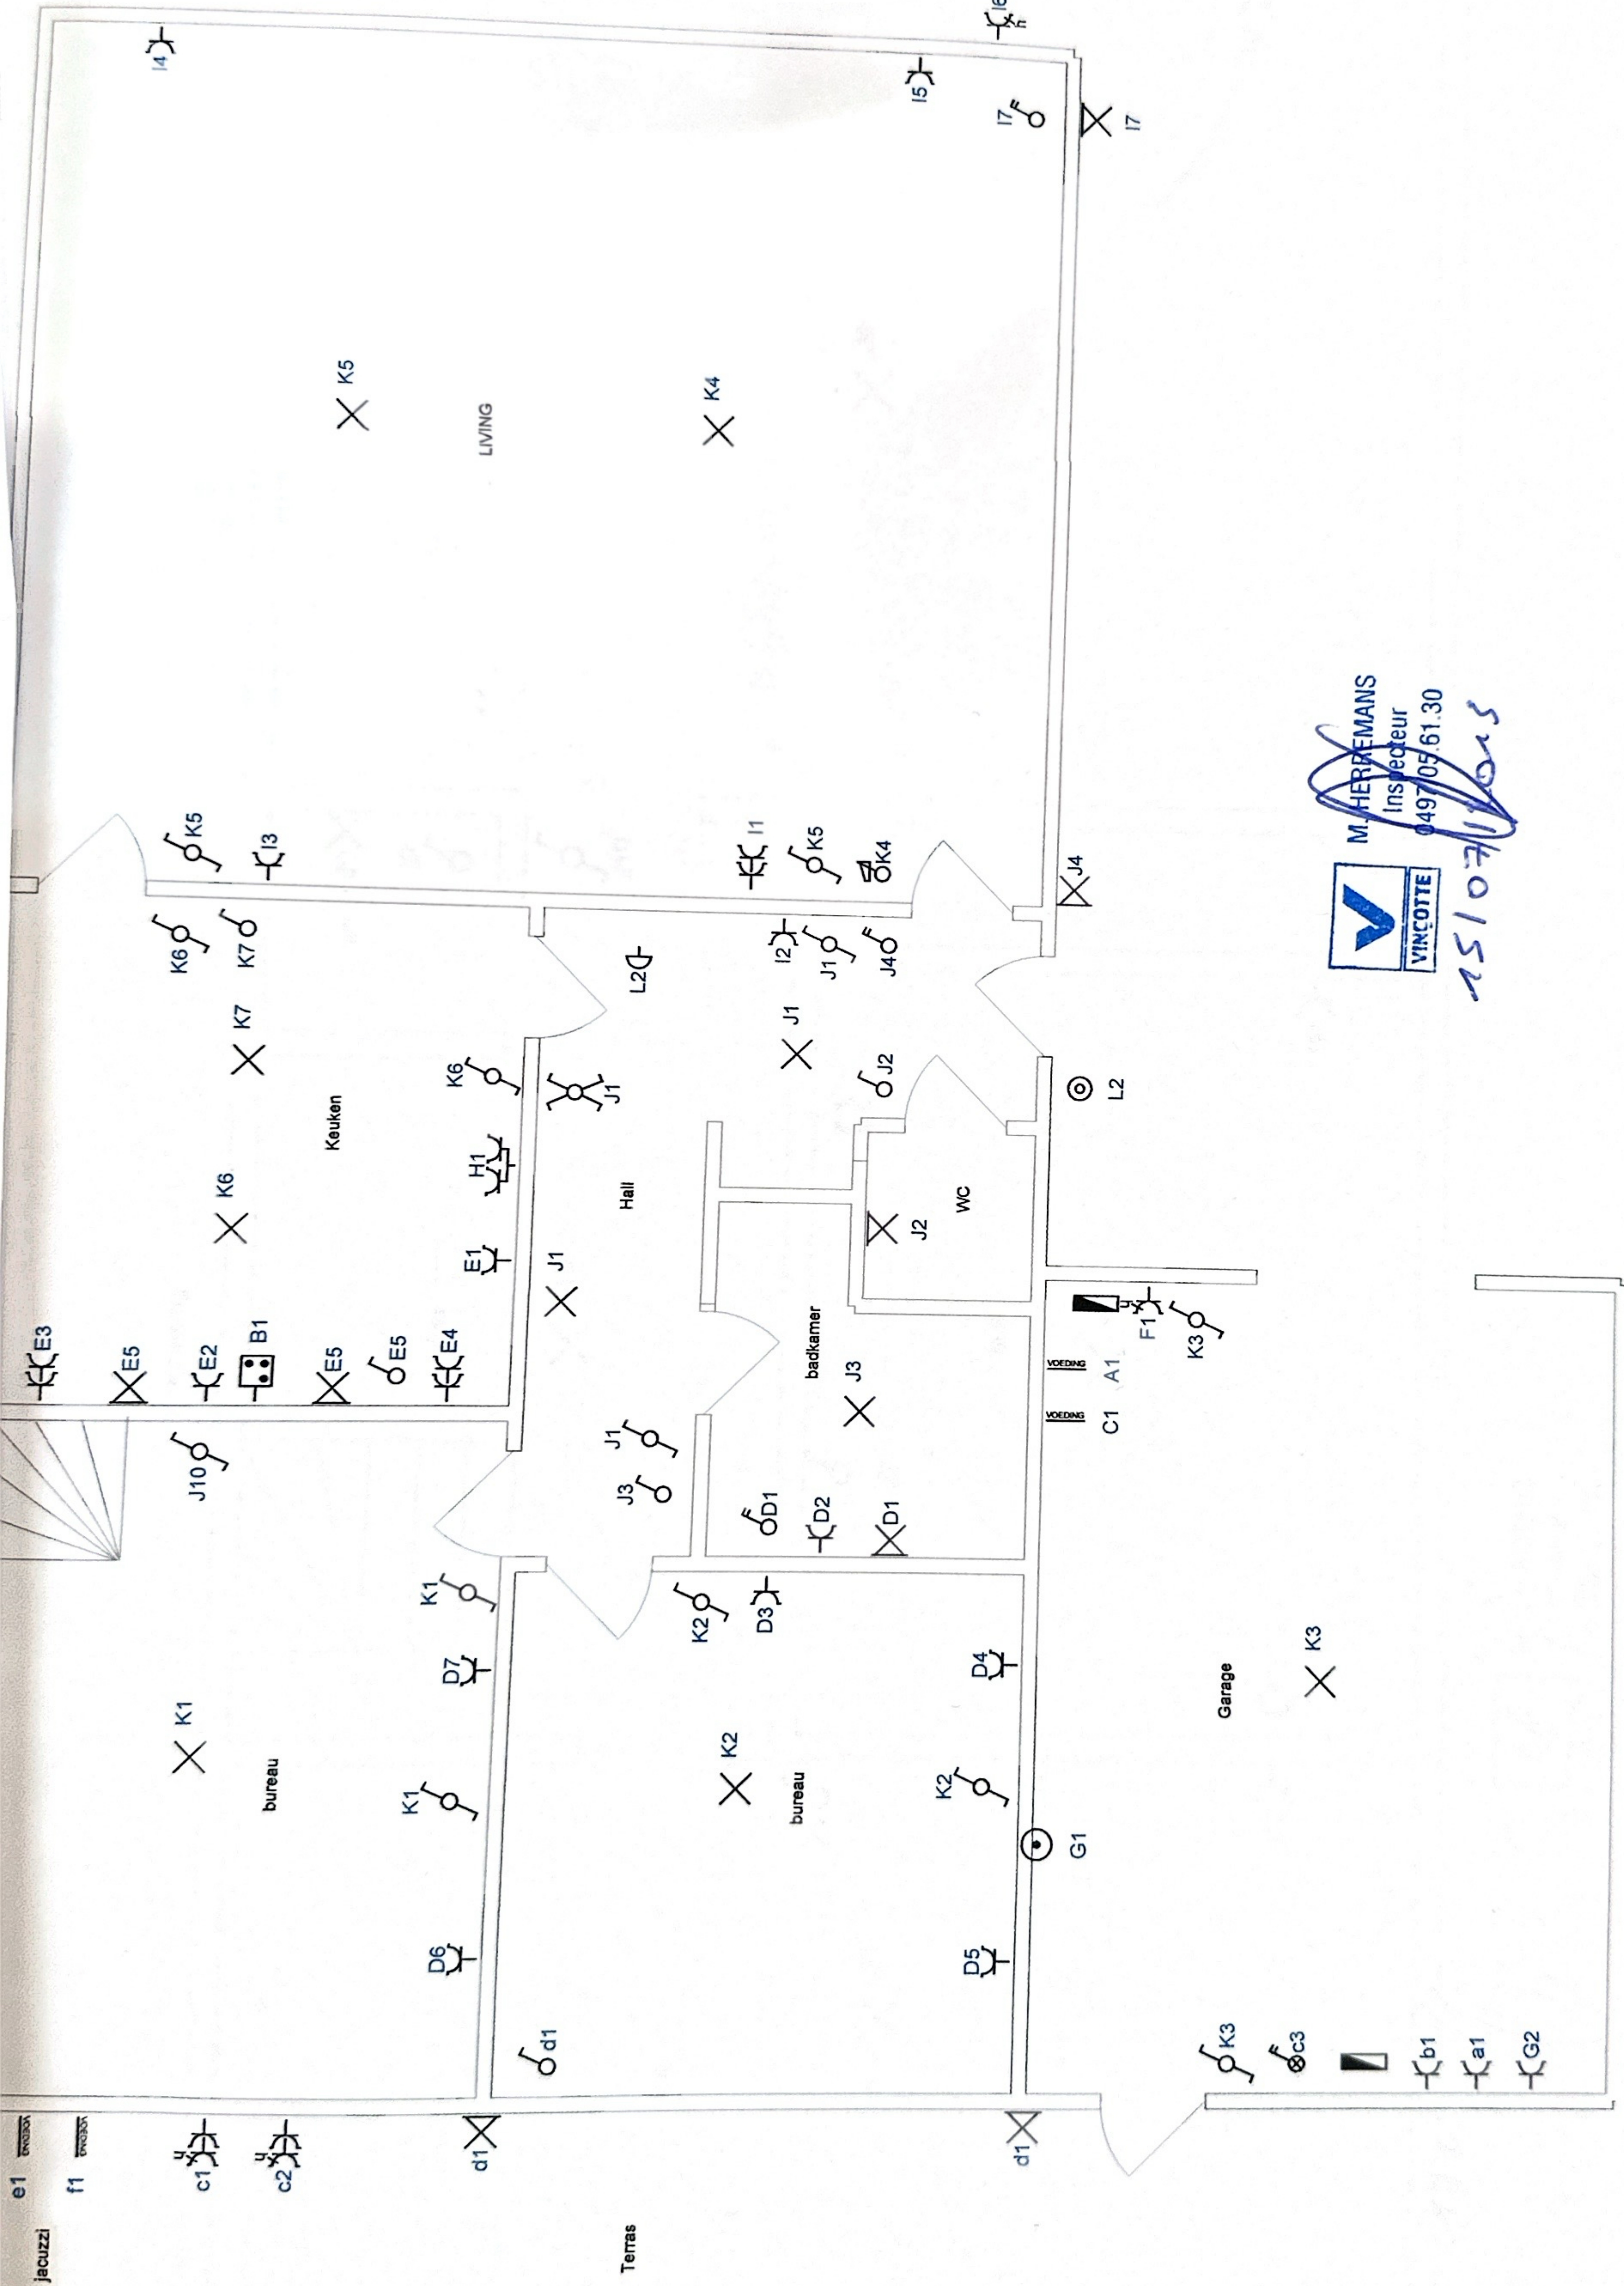


M. HERREMANS
Inspecteur
0497 05 61 30
15/07/2015






verdieping

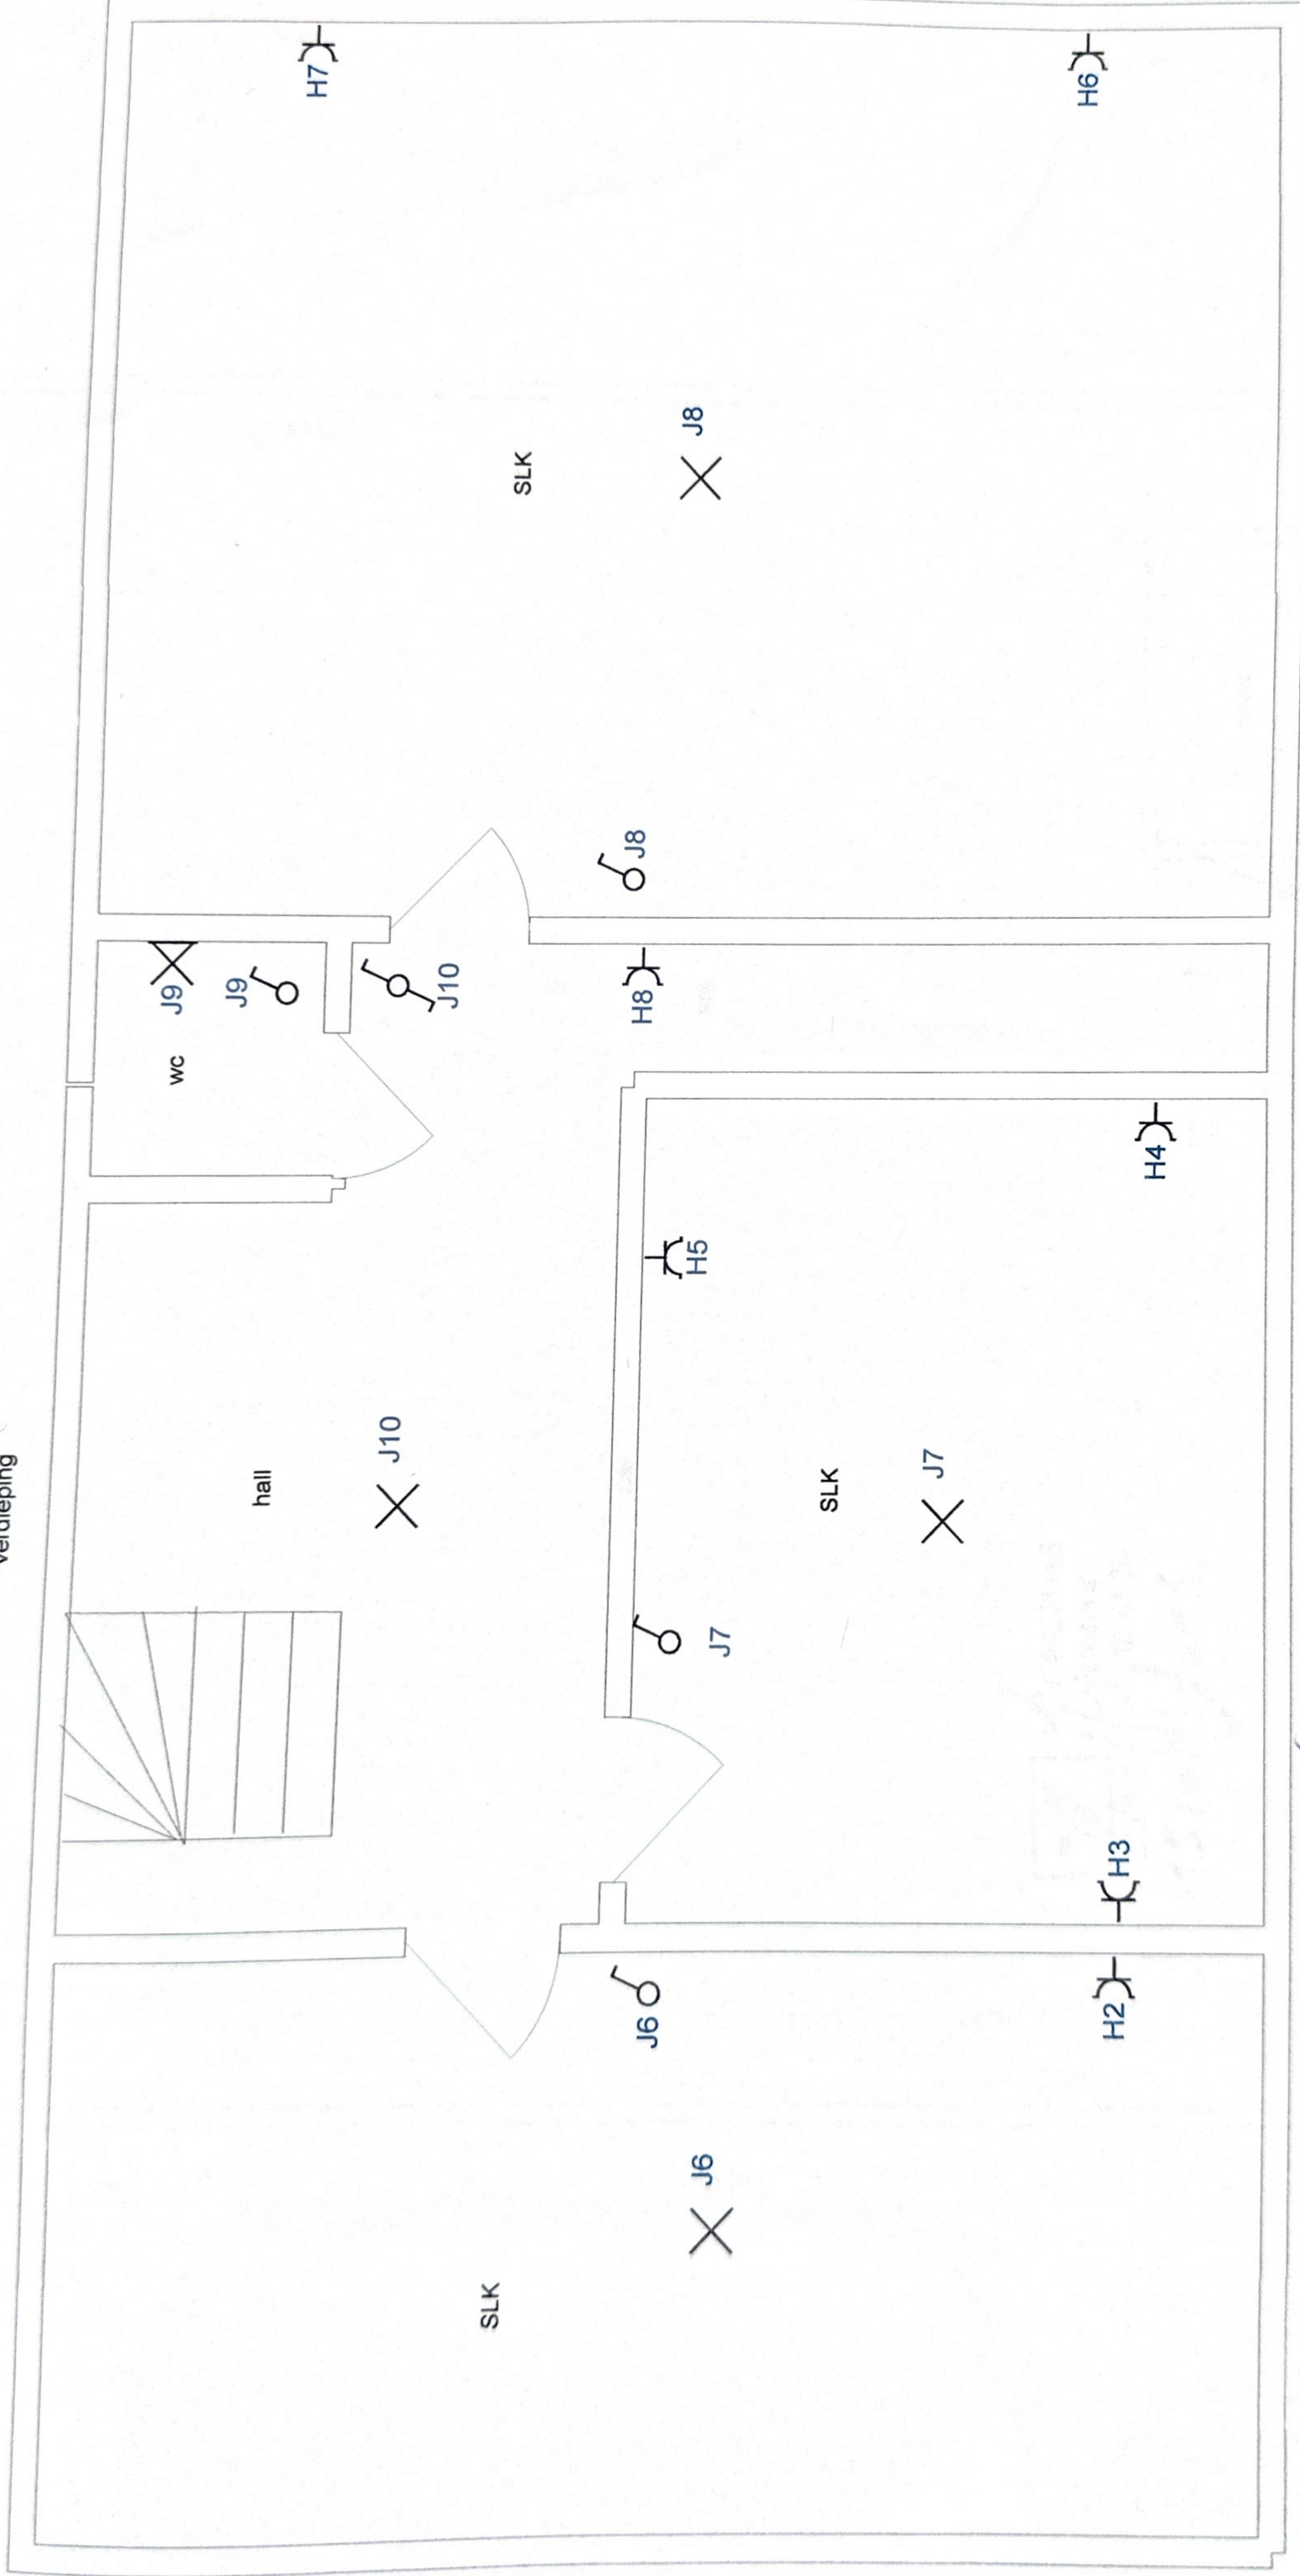

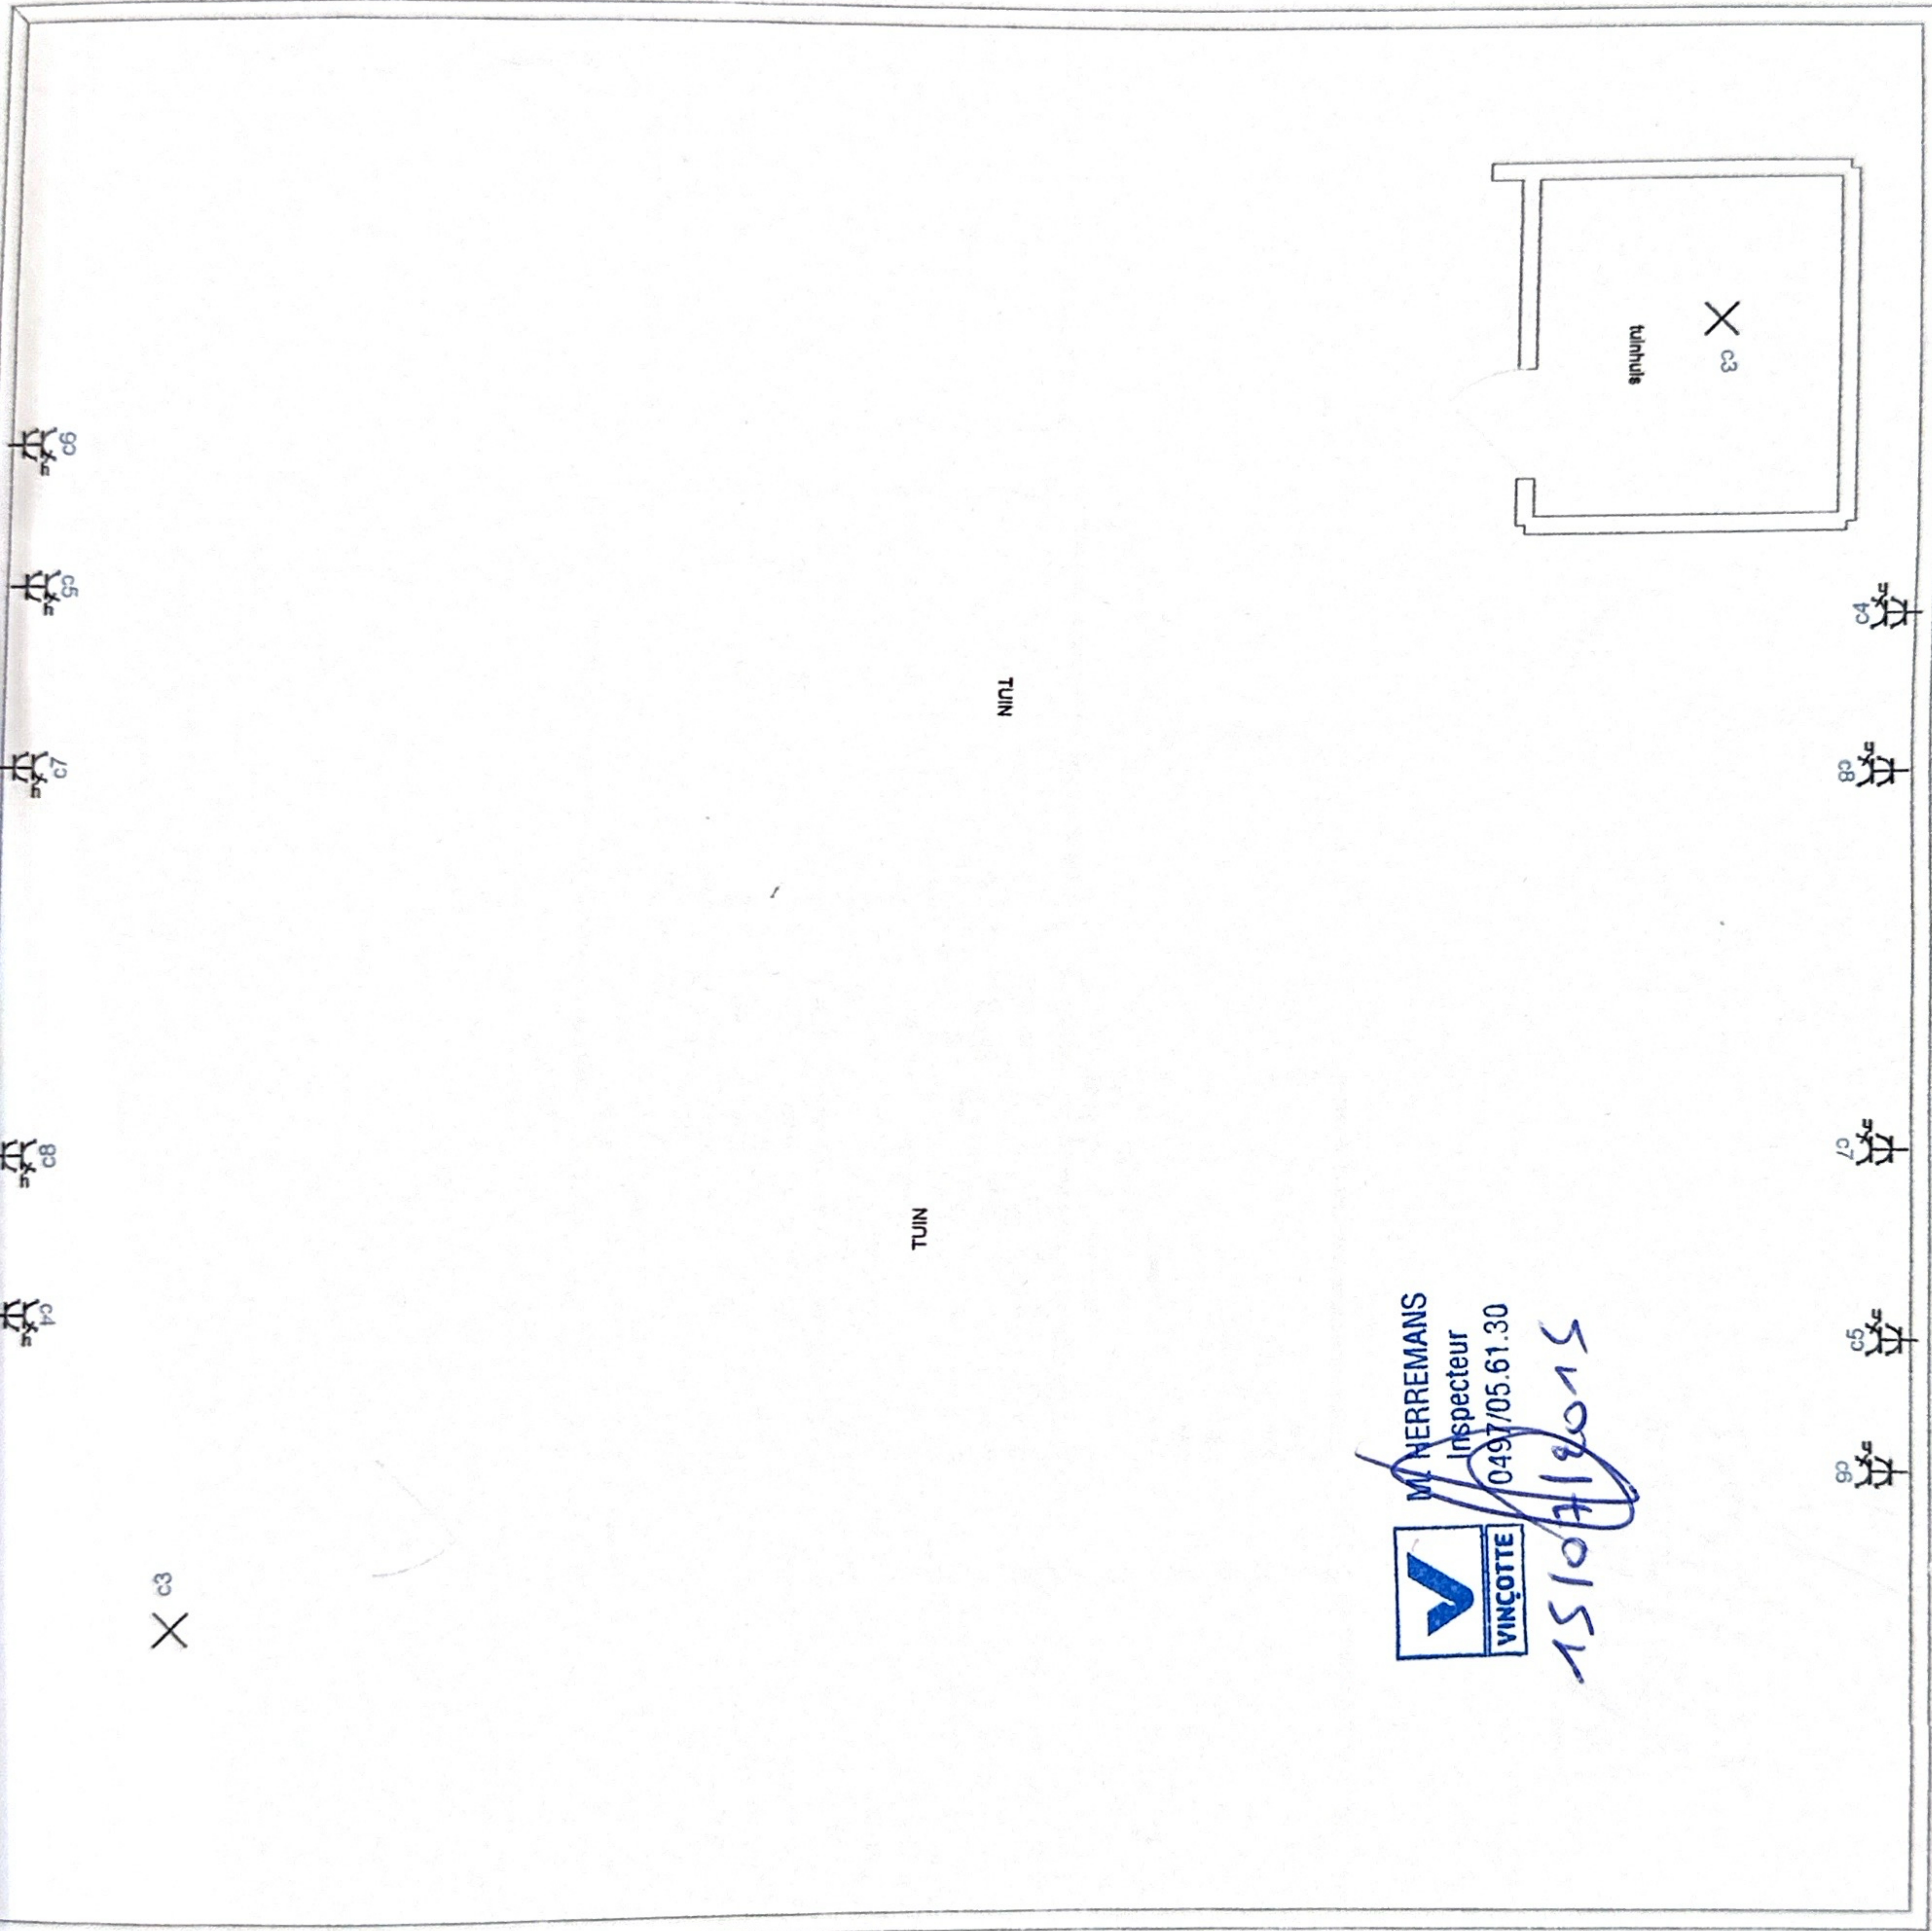

MI HERREMANS
Inspecteur
049705.61.30
VINÇOTTE

510719015

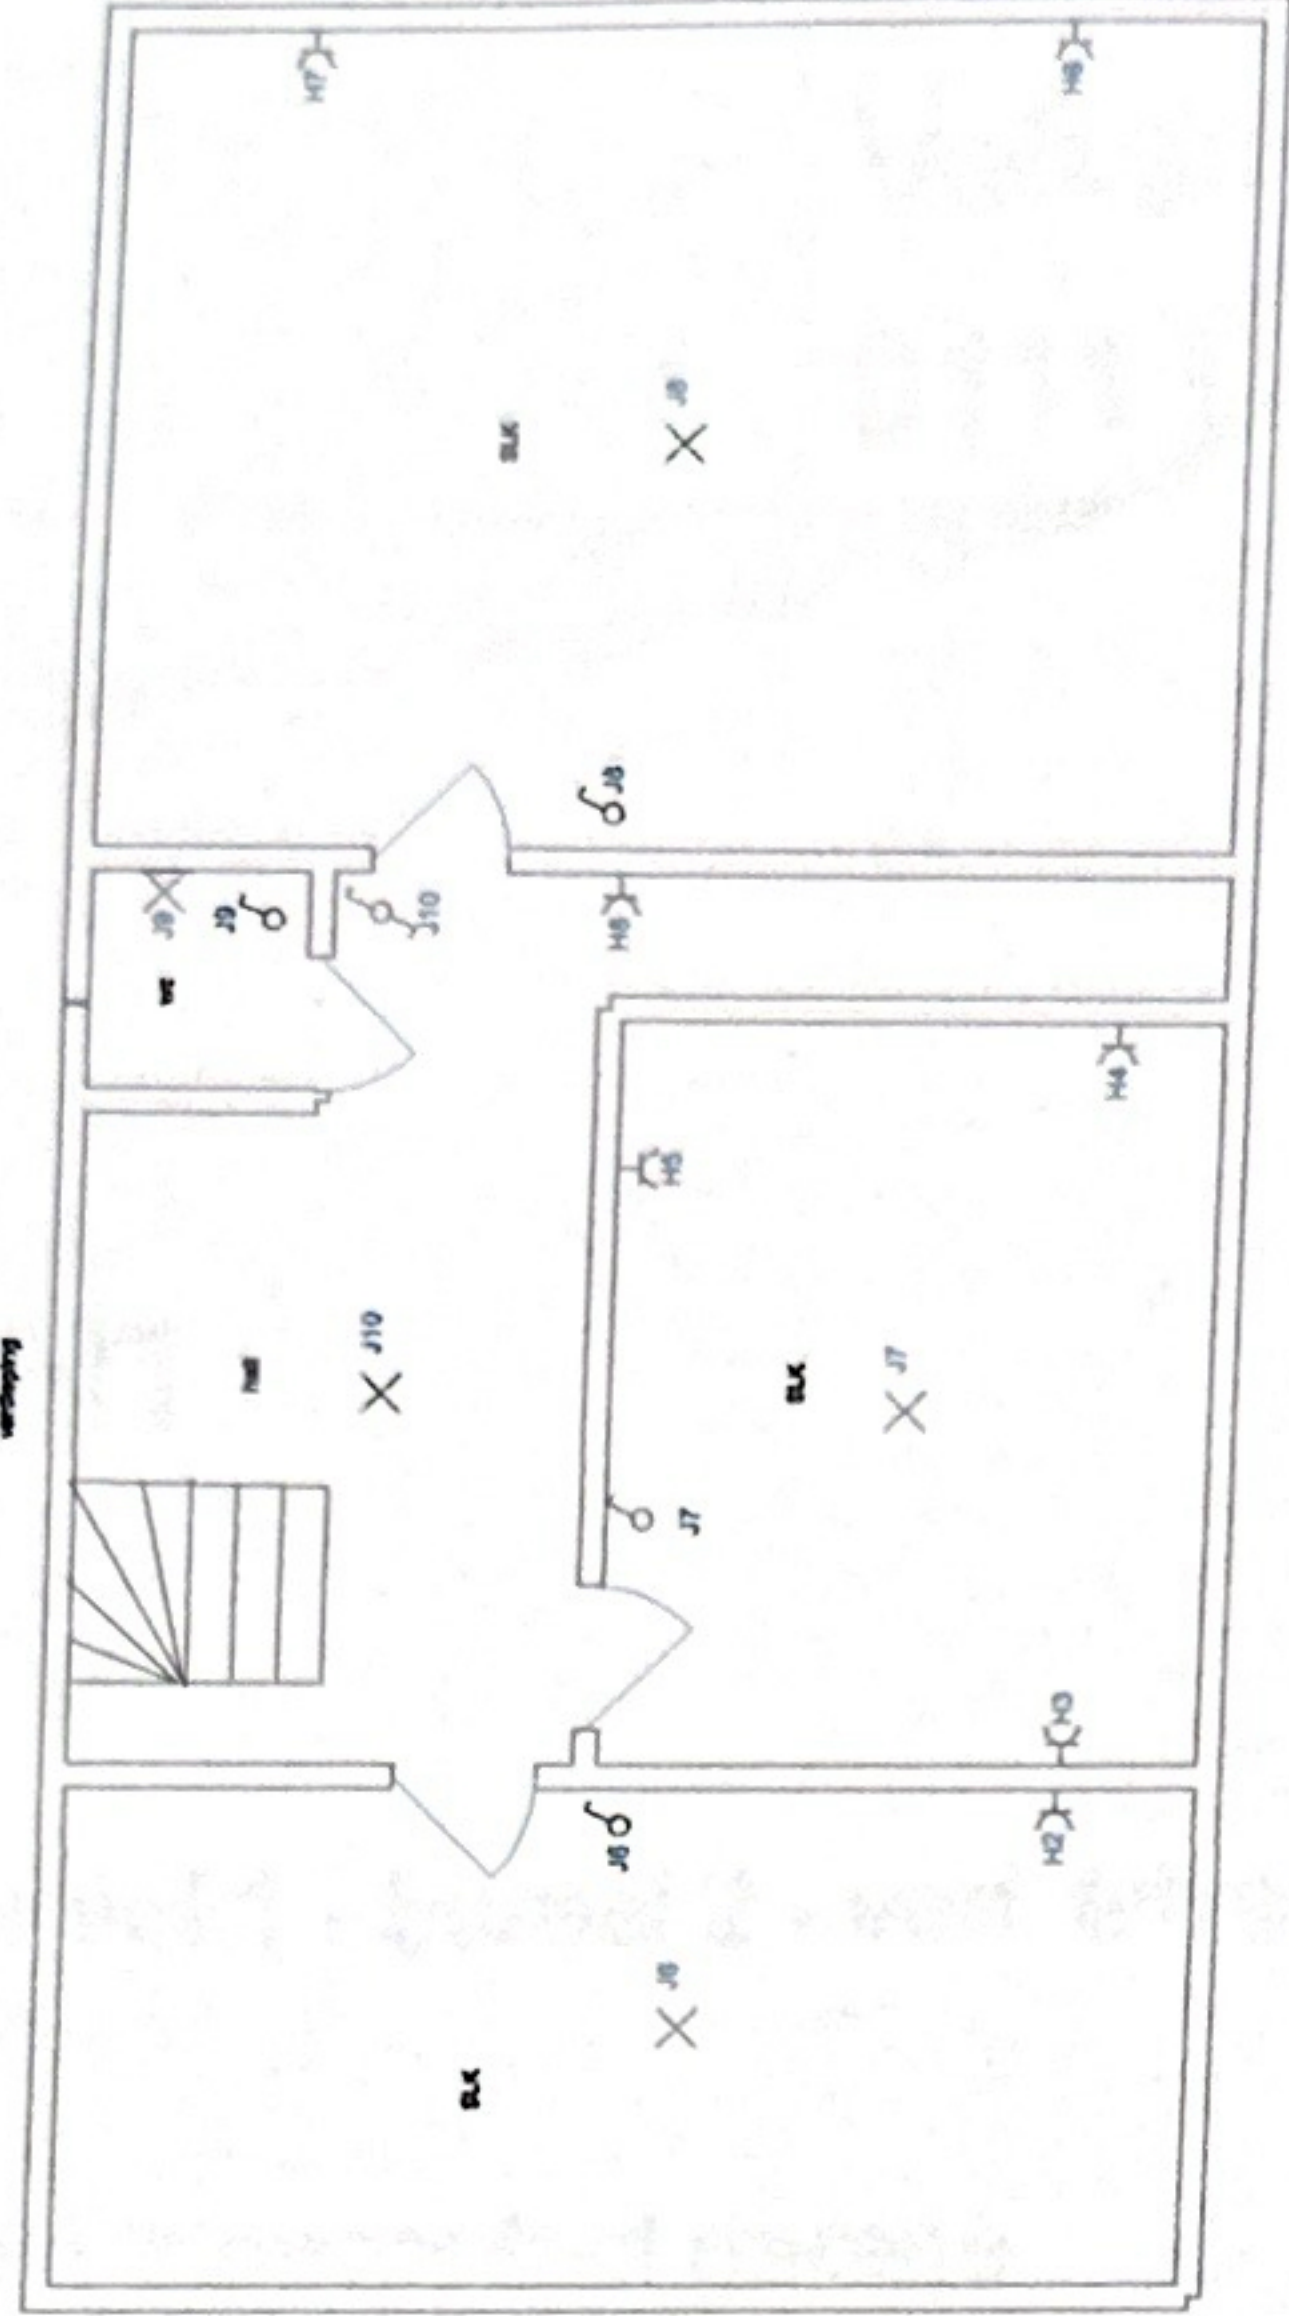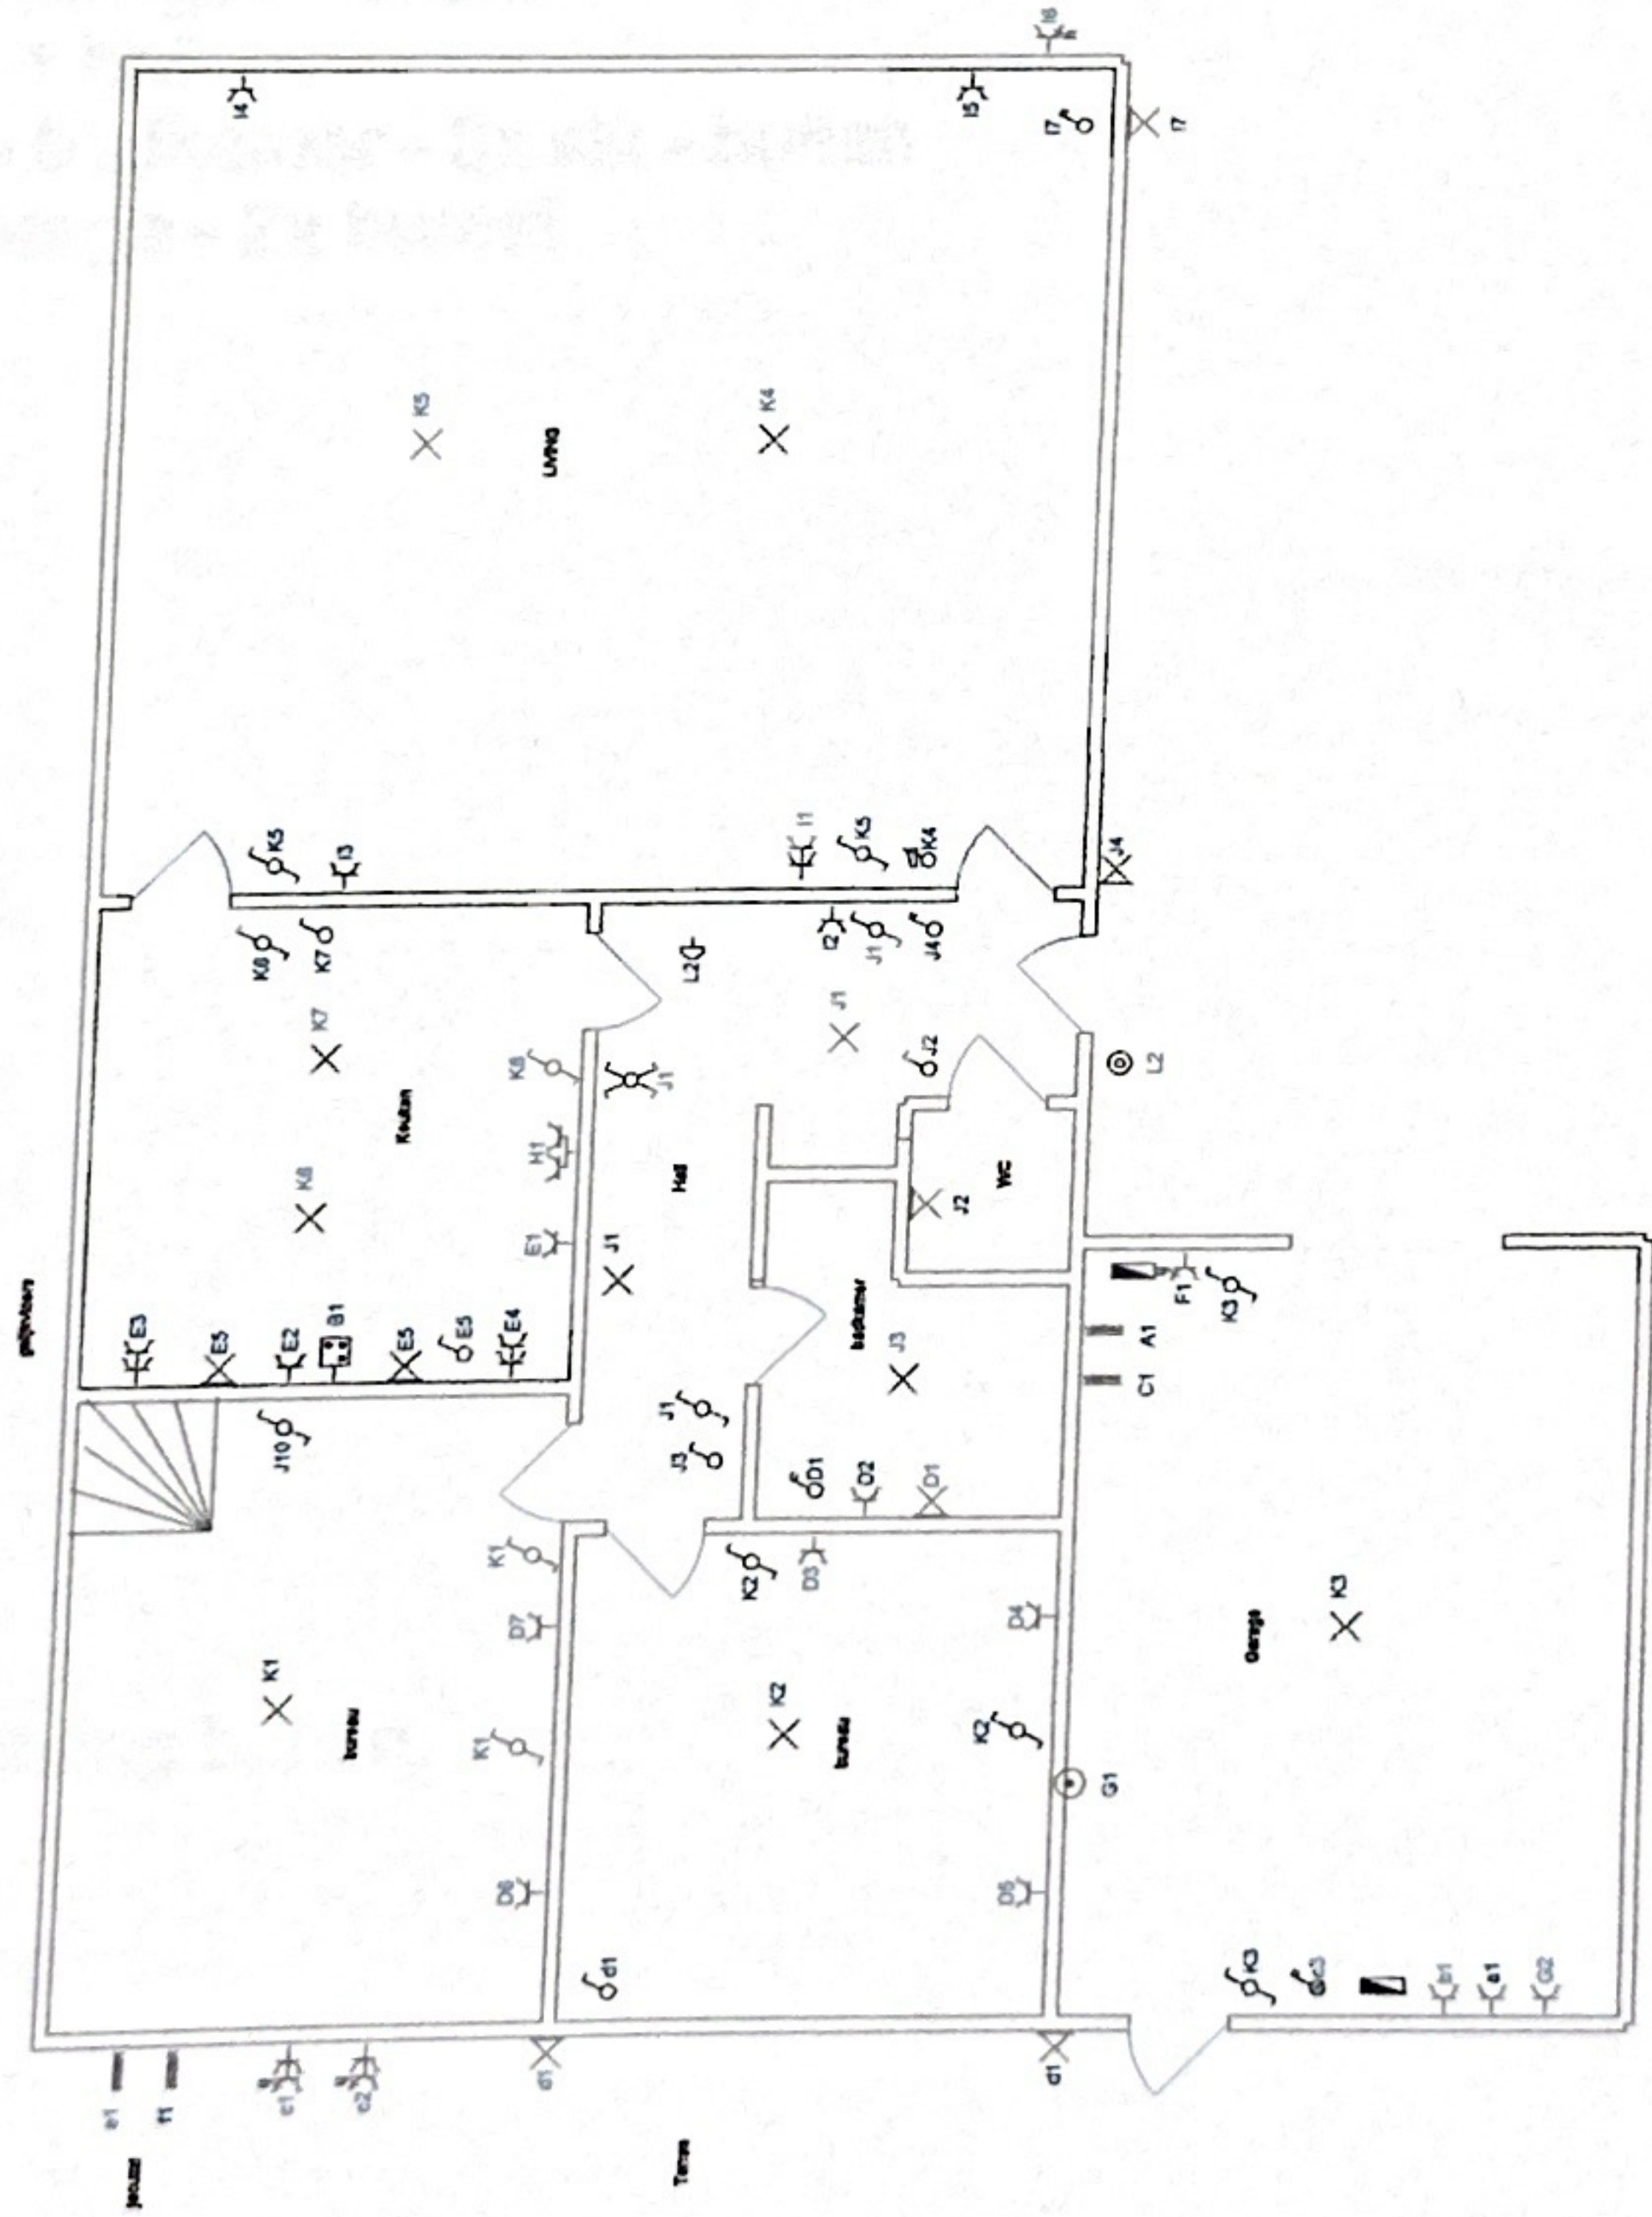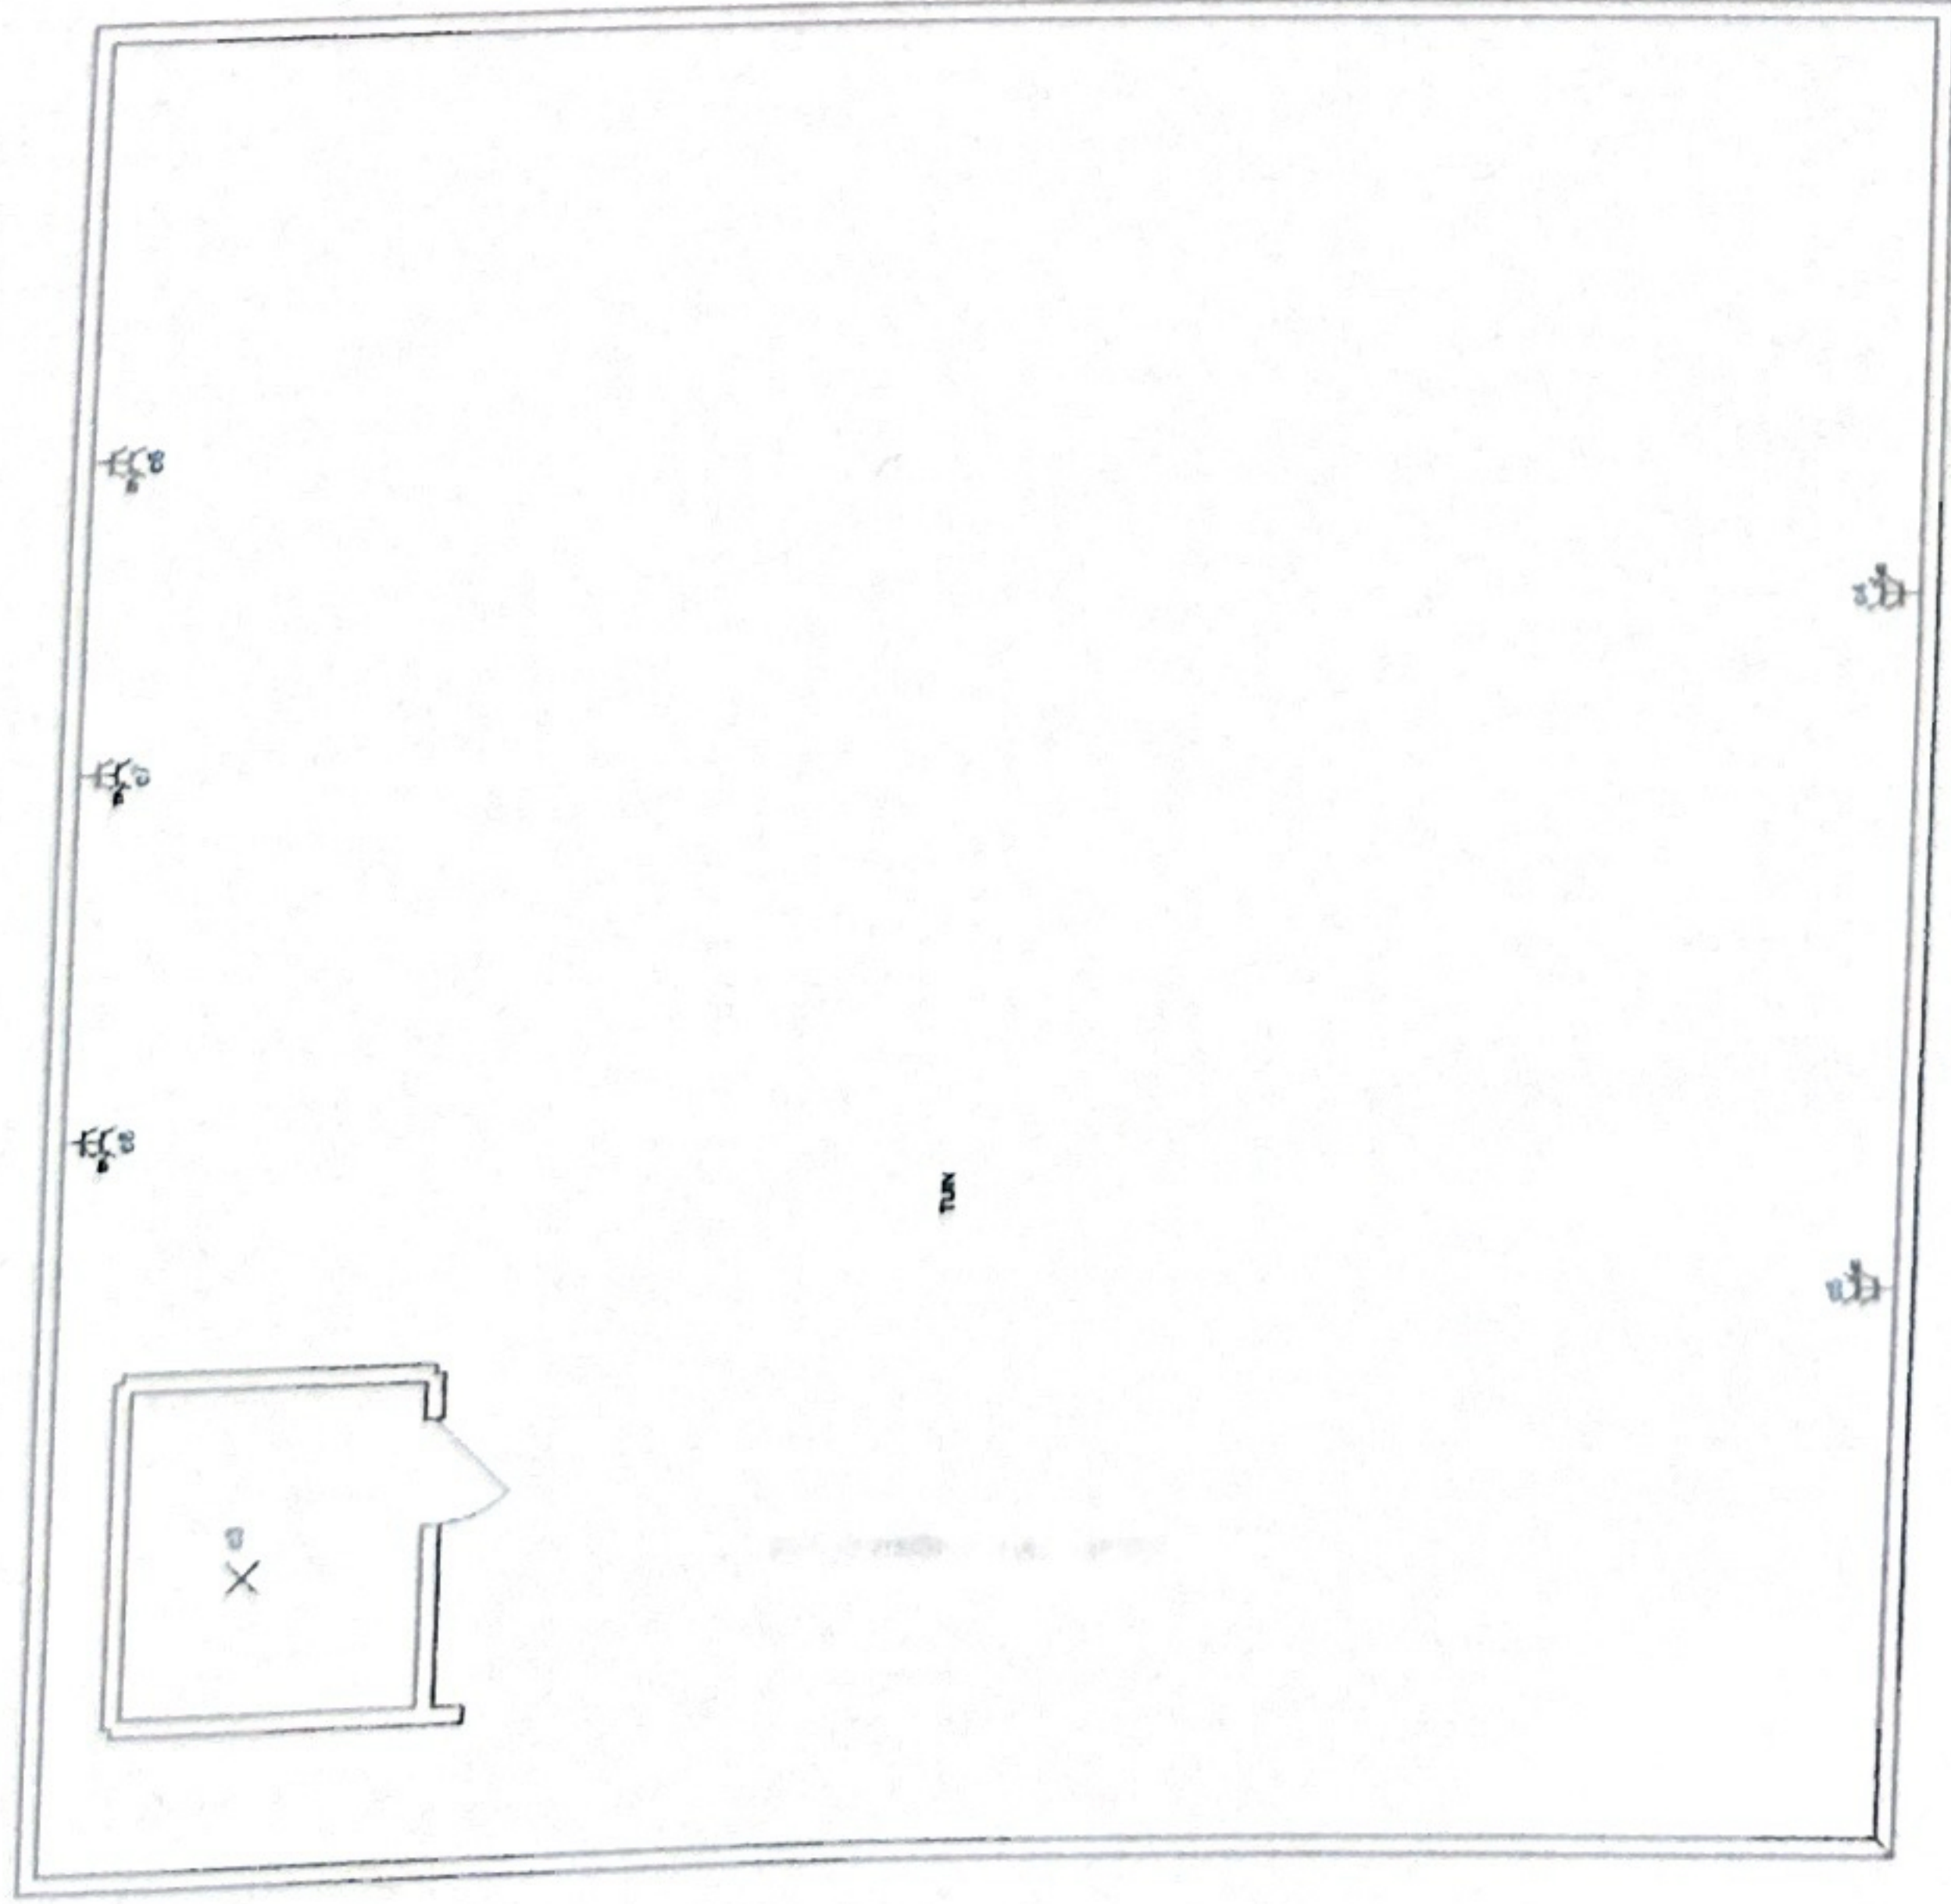


M. HERREMANS
 Inspecteur
 0497/05.61.30

151072015

Braem - De Cock P.


Valkstraat 4

-Belsele 9111

D'Hooghe Peter

Valkstraat 6

9111 Belsele

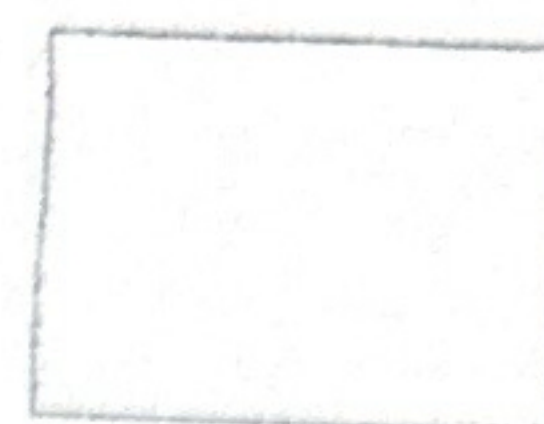

Lijnomschrijvingen

- A -Hoofdzekering
- B -Kookvuur
- C -voeding ZK 2
- D -badmeubel + stc.badk - bureel 1 - bureel 2 - verl. terras
- E -stopcontacten keuken
- F -stopcontacten garage
- G -voeding C.V. + waterpomp + stopcontact garage
- H -stopcontact oven - microgolf - boven
- I -stopcontacten living + hall
- J -verlichting hall - wc - badkamer - 3x slk - buiten
- K -verlichting living - garage - 2x bureel
- L -bel
- M -
- N -
- O -
- P -
- Q -
- R -
- S -
- T -
- U -
- V -
- W -
- X -
- Y -
- Z -
- a -wasmachine
- b -droogkast
- c -stopcontacten + verlichting buiten
- d -verlichting terras
- e -voeding jacuzzi
- f -voeding jacuzzi
- g -
- h -
- i -
n
it

in
de
re
ng

ons

van
der
alle

olg is
emers

delijk

e klant

s, of de



vzw - AIB-VINÇOTTE Belgium - asbl

Exploitatiezetel: Jan Olieslagerslaan 35 • 1800 Vilvoorde

Tel +32(0)2 674 57 11 • fax +32(0)2 674 59 59 • info@vincotte.be • www.vincotte.com

Maatschappelijke zetel: Diamant Building • Boulevard A. Reyerslaan 80 • B-1030 Brussel

Safety, quality and environmental services

Verslag nr. : 30413375



N 084813

Antwerpen-Limburg

tel.: 03 221 86 11

Oost & West -Vlaanderen

tel.: 09 244 77 11

Brabant

tel.: 02 674 57 11

Wallonië

tel.: 081 432 611

Resi code:

3

PROCES-VERBAAL VAN GELIJKVORMIGHEIDSONDERZOEK EN/OF CONTROLEBEZOEK VAN EEN ELEKTRISCHE LAAGSPANNINGSINSTALLATIE

Verantwoordelijke voor de werken :

Installatie :

Eigenaar of beheerder :

Naam, voornaam :	Naam, voornaam : <u>Bogdan Potarich</u>	Naam, voornaam : <u>iden</u>
Ident. Kaart nr. :	Adres : <u>Va. Phylipstraat 4</u>	Adres :
BTW nr. : BE	Post nr. + Stad : <u>3111 Biele</u>	Post nr. + Stad :
	Tel. :	Tel. :

Basis van het onderzoek : Algemeen Reglement op de Elektrische Installaties (AREI)

☐ Art 270	☐ ingebruikname	☐ wijziging	☐ uitbreiding	☒ Art 86	☒ Art 271 bis	☒ Wooneenheid
☐ Art 271	☐ mobiel	☐ tijdelijk		☐ Art 87	☐ Art 278	☐ Huishoudelijke werkeenheid
☐ Art 276	☐ periodiek	☐ controle	☐	☐ Art 88	☐ Art	☐ Gemeenschappelijke delen
☒ Art 276 : verzwarend	☐ Art 276bis : verkoop van een wooneenheid			☐ Art ...	☐ Art	☐ Werkeenheid

Algemene gegevens elektrische installatie :

Gegevens verdeler	EAN <u>541448820065217076</u>	☐ EAN niet meegedeeld	☐ kWh meter niet geplaatst
	kWh meter nr. <u>162558</u>	meterstand dag : <u>4107</u>	nacht :
	Bescherming aansluiting (A) : ☐ 20 ☒ 25 ☐ 32 ☐ 40 ☐ 50 ☐ 63 ☐ 80 ☐ 100		☐ kWh excl. nacht meter :
Gegevens installatie	Ontworpen voor U _N : ☐ 230 V ☐ 3x230 V ☒ 3N400 V		Type aardelektrode :
	Maximale nominale stroom (A) : ☐ 20 ☐ 25 ☐ 32 ☒ 40 ☐ 50 ☐ 63 ☐ 80 ☐ 100		☐ aardingslus ☒ pen / baar
	Voedingsleiding hoofdbord : <u>5</u> X <u>10</u> mm ² - Type : <u>RvB</u>		☐
Beschrijving installatie	Algemene differentieelstroominrichting <u>40</u> A / <u>300</u> mA	Aantal borden : <u>2</u>	Aantal eindstroombanen : <u>16</u>
☒ zie bijlage(n)			

Metingen - testen - controles - verzegeling :

☒ Rechtstreekse aanraking	☒ Onrechtstreekse aanraking	☒ Montage	☐ Toestellen	☒ Materieel	☒ I>/doorsnede	☒ Schema's
☒ Aardingsweerstand : <u>2,8</u> Ω	☒ Algemeen isolatieniveau : <u>0,7</u> MΩ	☐ Controle foutlus	☒ Aardingscontinuïteit	☒ Test diff.		
Differentieelstroominrichting : ☐ was verzegeld ☒ werd verzegeld ☐ werd niet verzegeld ☐ kan niet verzegeld worden						

Inbreuken - Opmerkingen (voor de betekenis van eventuele codes : zie keerzijde)

Inbreuken Nieuwe installatie	☒ Nihil
Inbreuken Bestaande installatie	☒ Nihil
Opmerkingen	☒ Nihil

Visum DNB of aangestelde :
CAS-VO5
10/07/15 OK
[Handtekening]

Besluit(en) :

- ☐ De nieuwe installatie voldoet aan het AREI.
- ☒ De bestaande installatie voldoet aan het AREI.

De installatie dient opnieuw gecontroleerd te worden vóór

15/07/2015 (*)

☐ door hetzelfde erkend organisme.

Agent bezoeker :

Naam : Heerman Agent nr. 5018 Datum : 15/07/2015

Bijlage(n) : ☒ Situatieschema('s) : 5 ☒ Eéndraadsschema('s) : 2

Voor de directeur generaal : Handtekening

- Dit proces-verbaal dient bewaard te worden in het dossier van de elektrische installatie en dit dossier dient elke aangebrachte wijziging te vermelden.
- De Federale overheidsdienst economie dient bij ieder ongeval, rechtstreeks of onrechtstreeks te wijten aan elektriciteit waarbij personen betrokken zijn, ingelicht te worden.
- De controle heeft enkel betrekking op de zichtbare en toegankelijke delen van de installatie.
- ☐ Op basis van de ter plaatse verkregen informatie is het niet mogelijk de datum van realisatie van de elektrische installatie vast te stellen.
- ☐ Wij raden U aan om het (de) schema('s) te vervolledigen voor de delen die niet zichtbaar waren tijdens ons bezoek. In geval van twiifel over de veiligheid van deze elementen, nodigen we u ten eerste uit om een bijkomend controlebezoek te laten uitvoeren.
- (*) De werken, nodig om de inbreuken te doen verdwijnen die opgemerkt werden tijdens het controlebezoek, moeten zonder vertraging uitgevoerd worden en alle maatregelen moeten getroffen worden opdat de in overtreding zijnde installatie, indien ze in dienst blijft, geen gevaar vormt voor personen. Indien bij het nieuw controlebezoek, na max. 1 jaar, de overtredingen niet verdwenen zijn moet het erkend organisme een kopie van het proces-verbaal van het controlebezoek overmaken aan de Algemene Directie Energie die belast is met het hoog toezicht.