




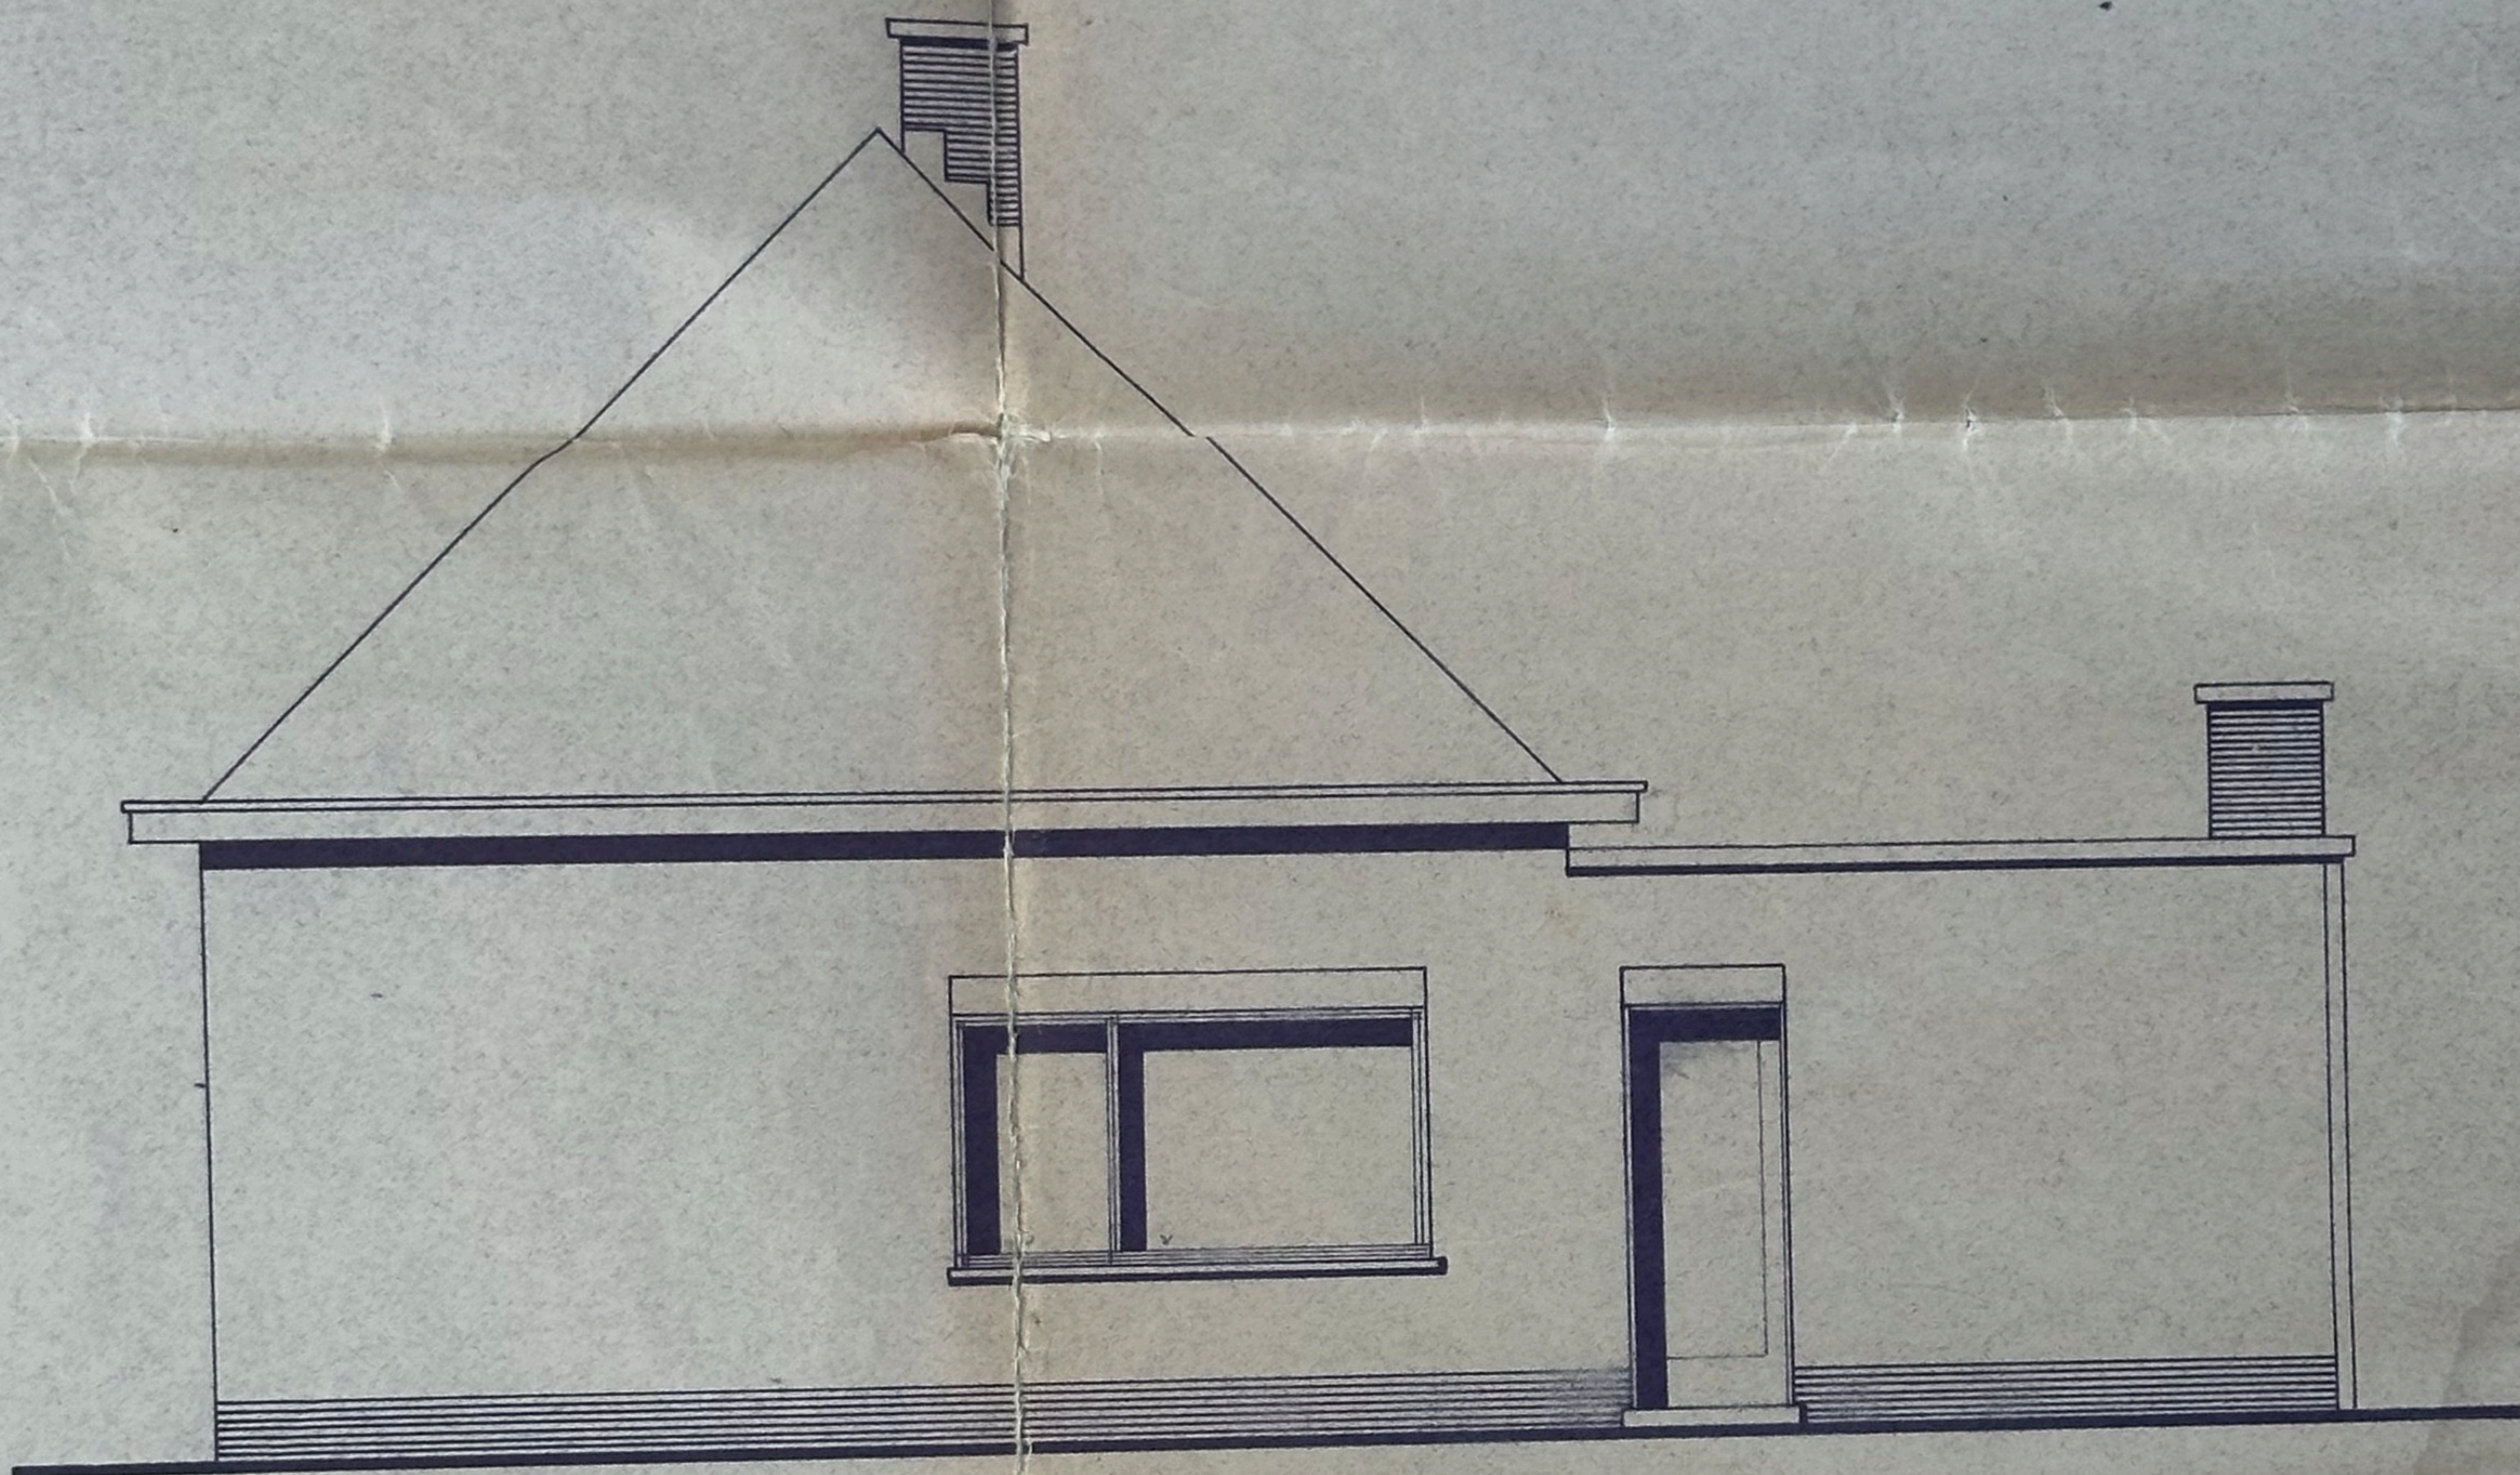


ACHTERGEVEL

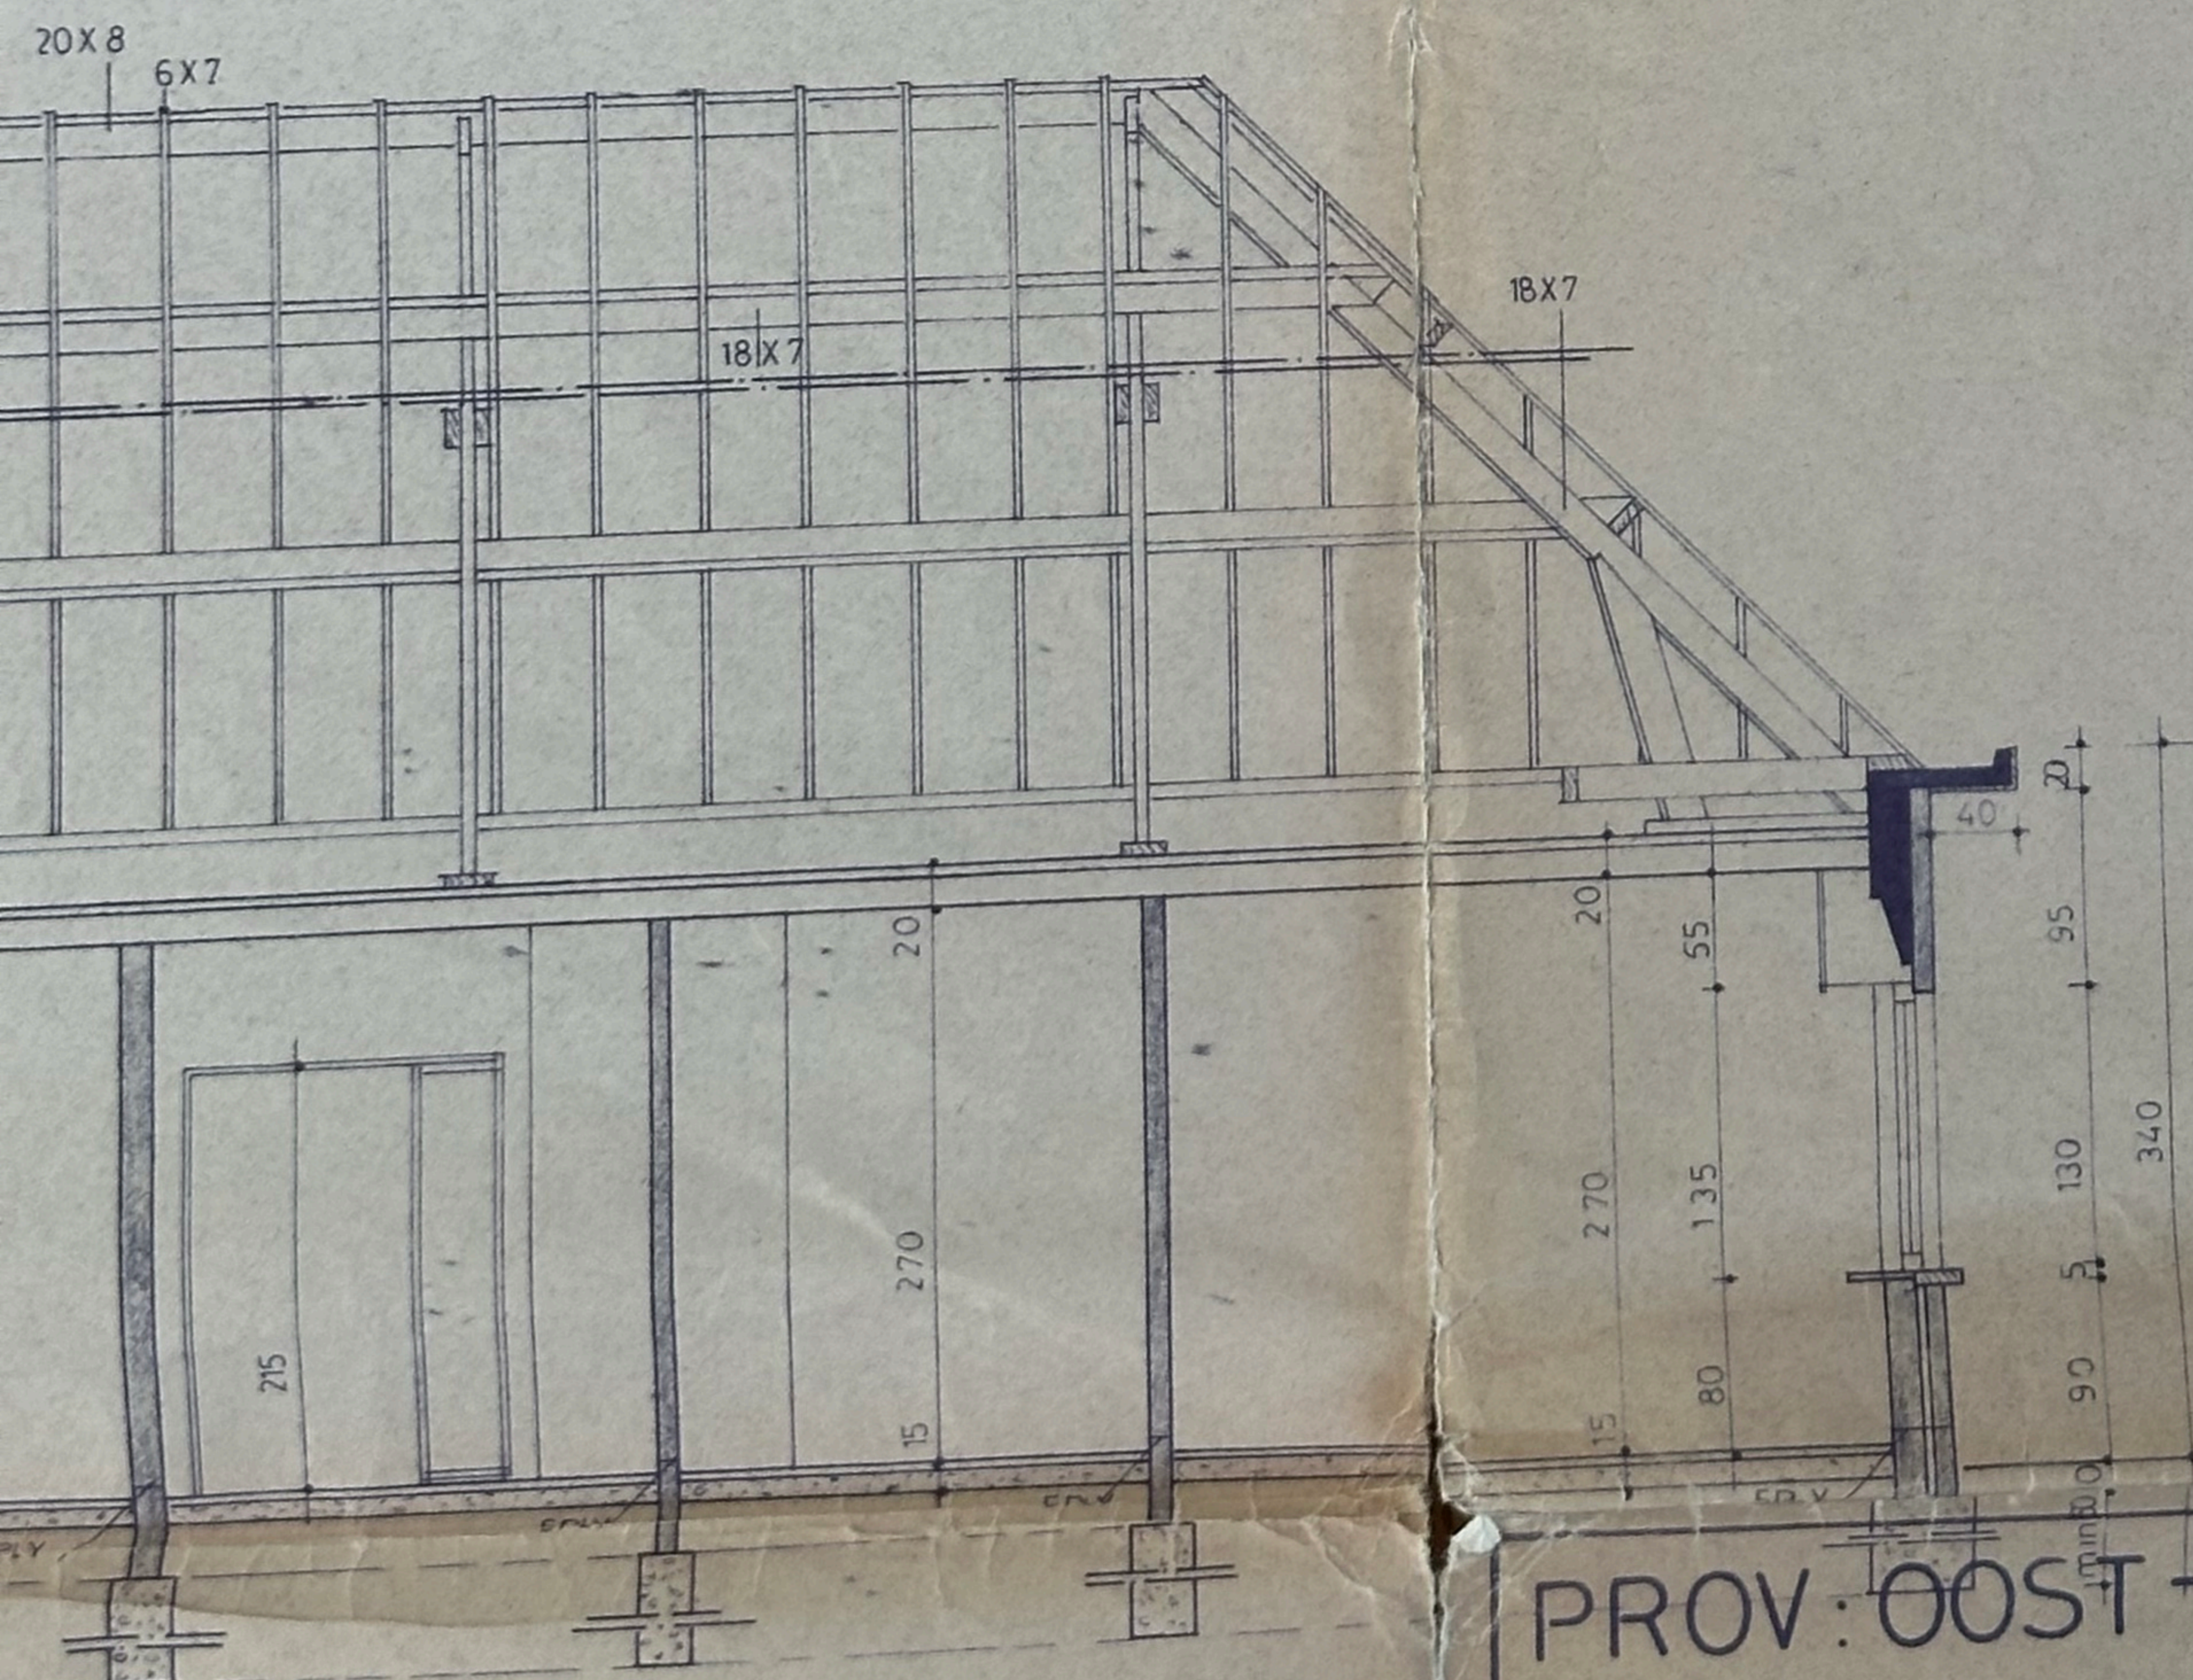


PROV: OOST-VLAANDEREN

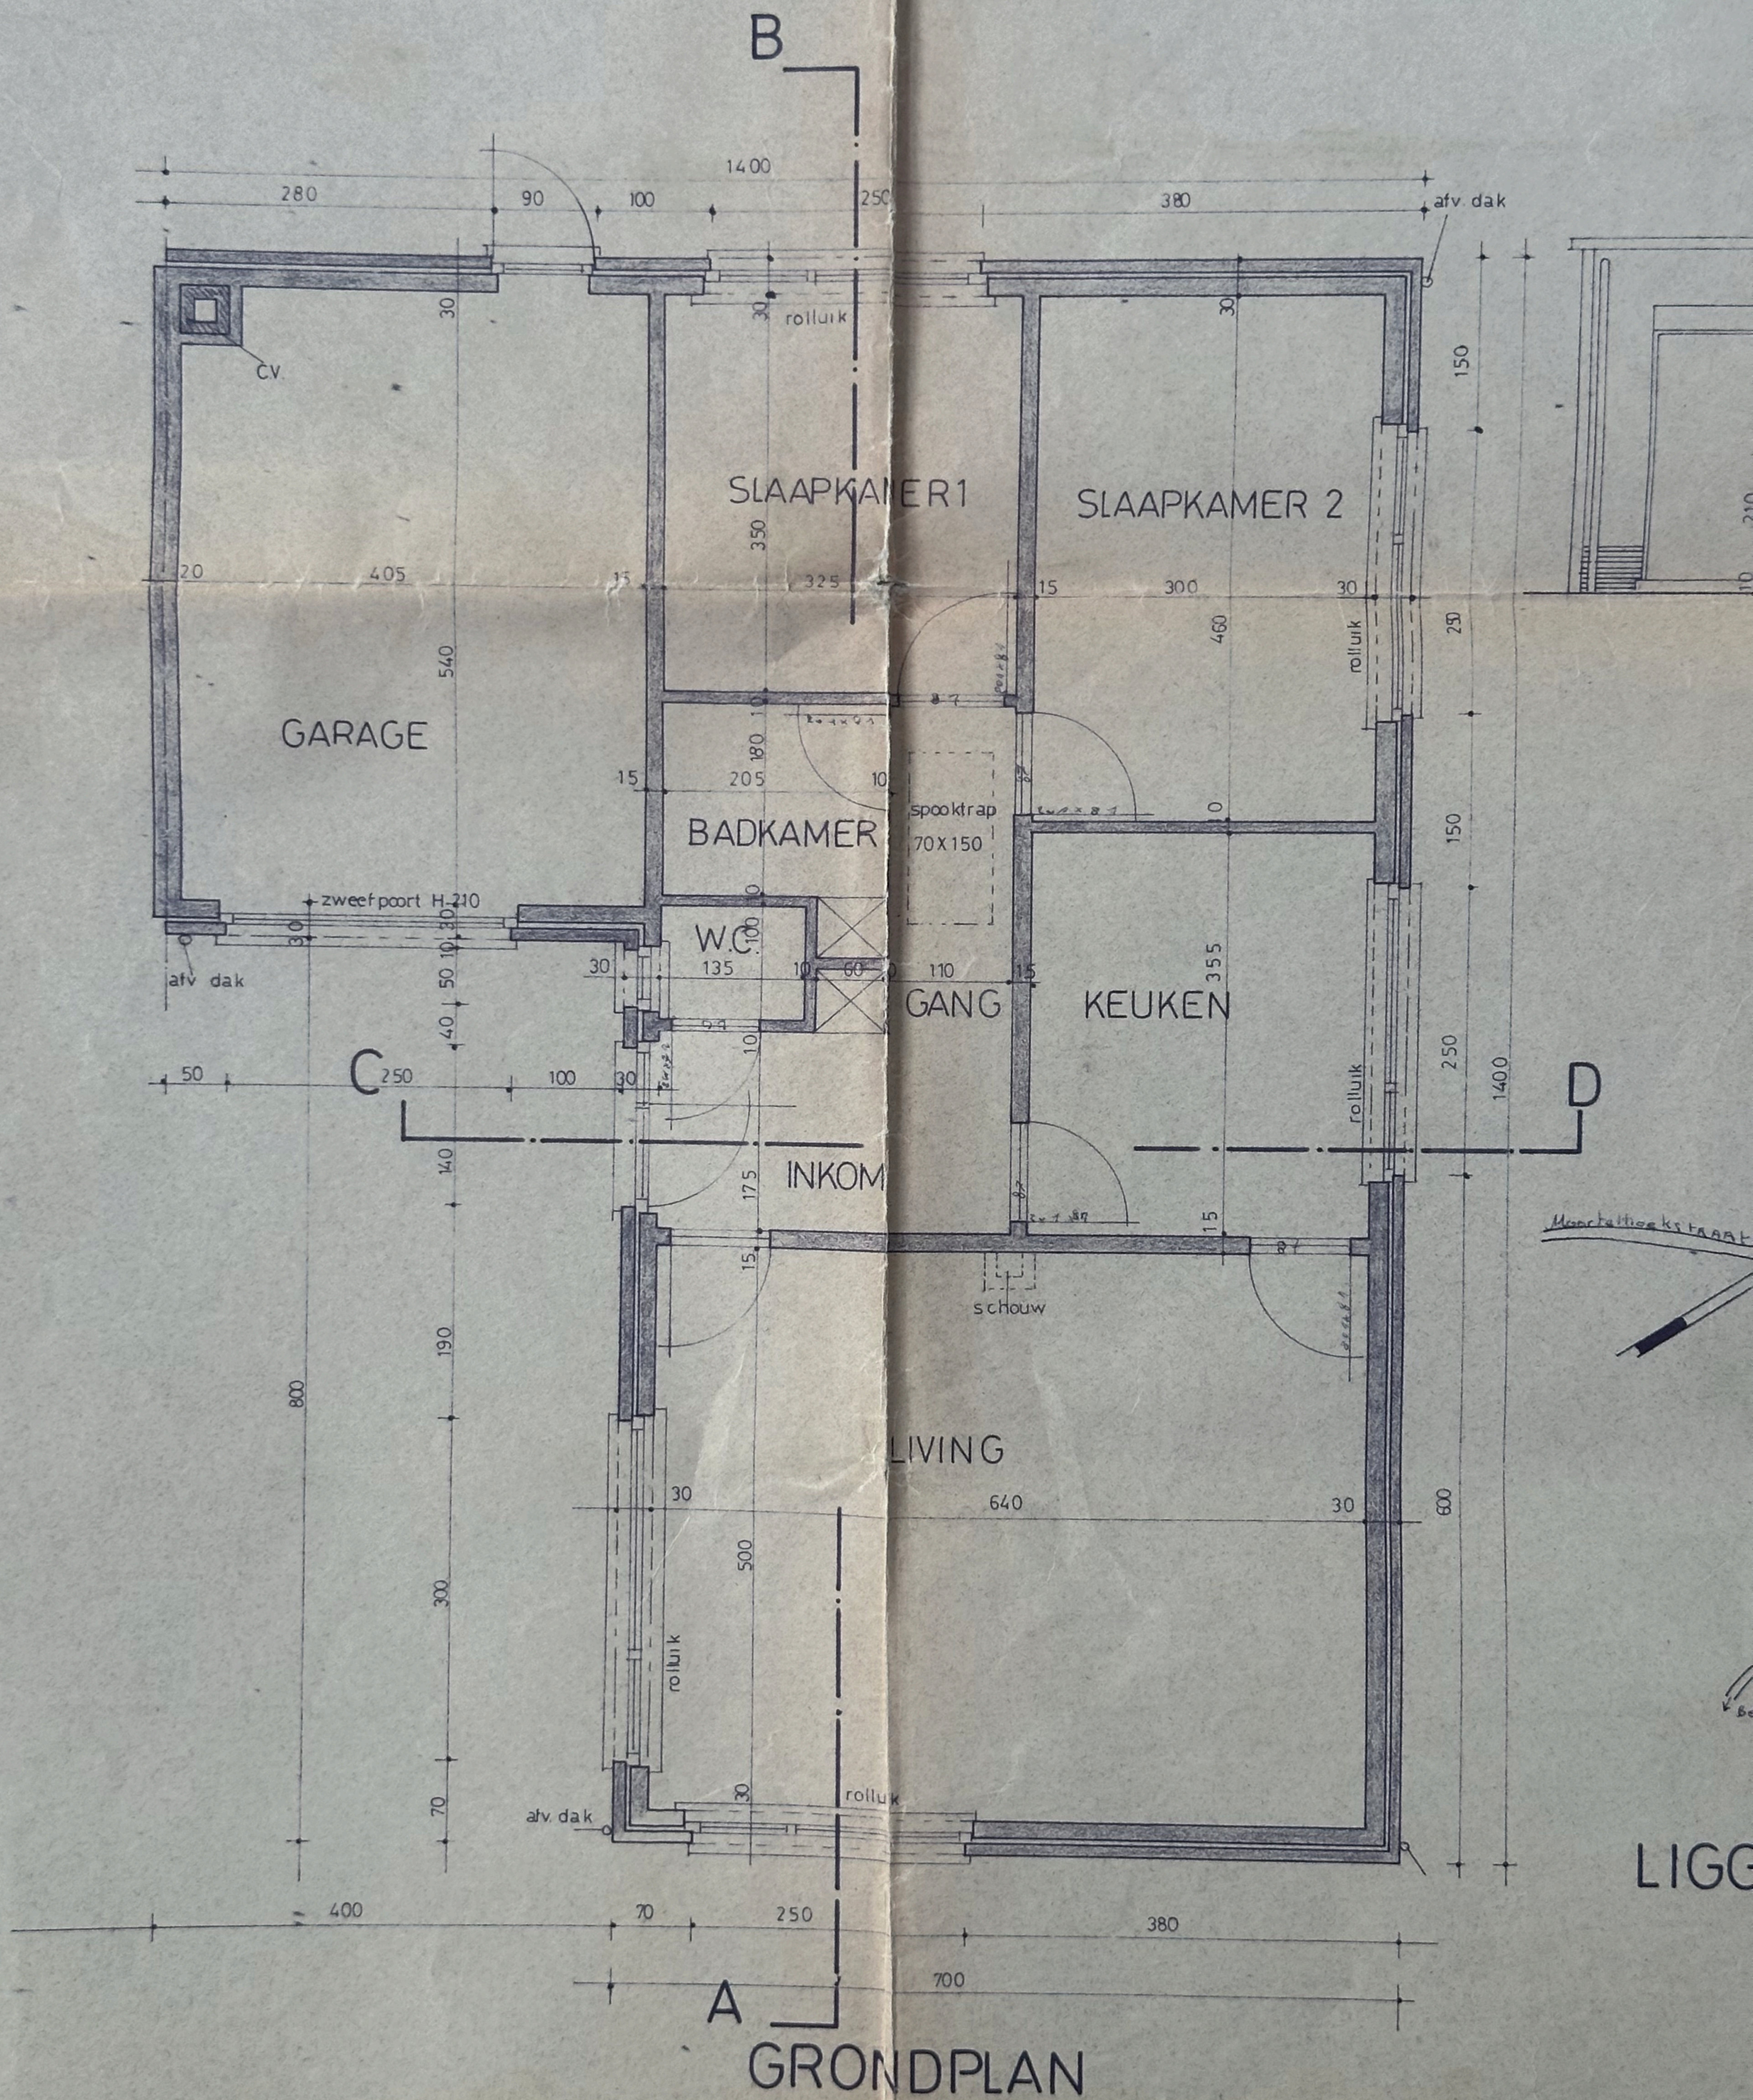


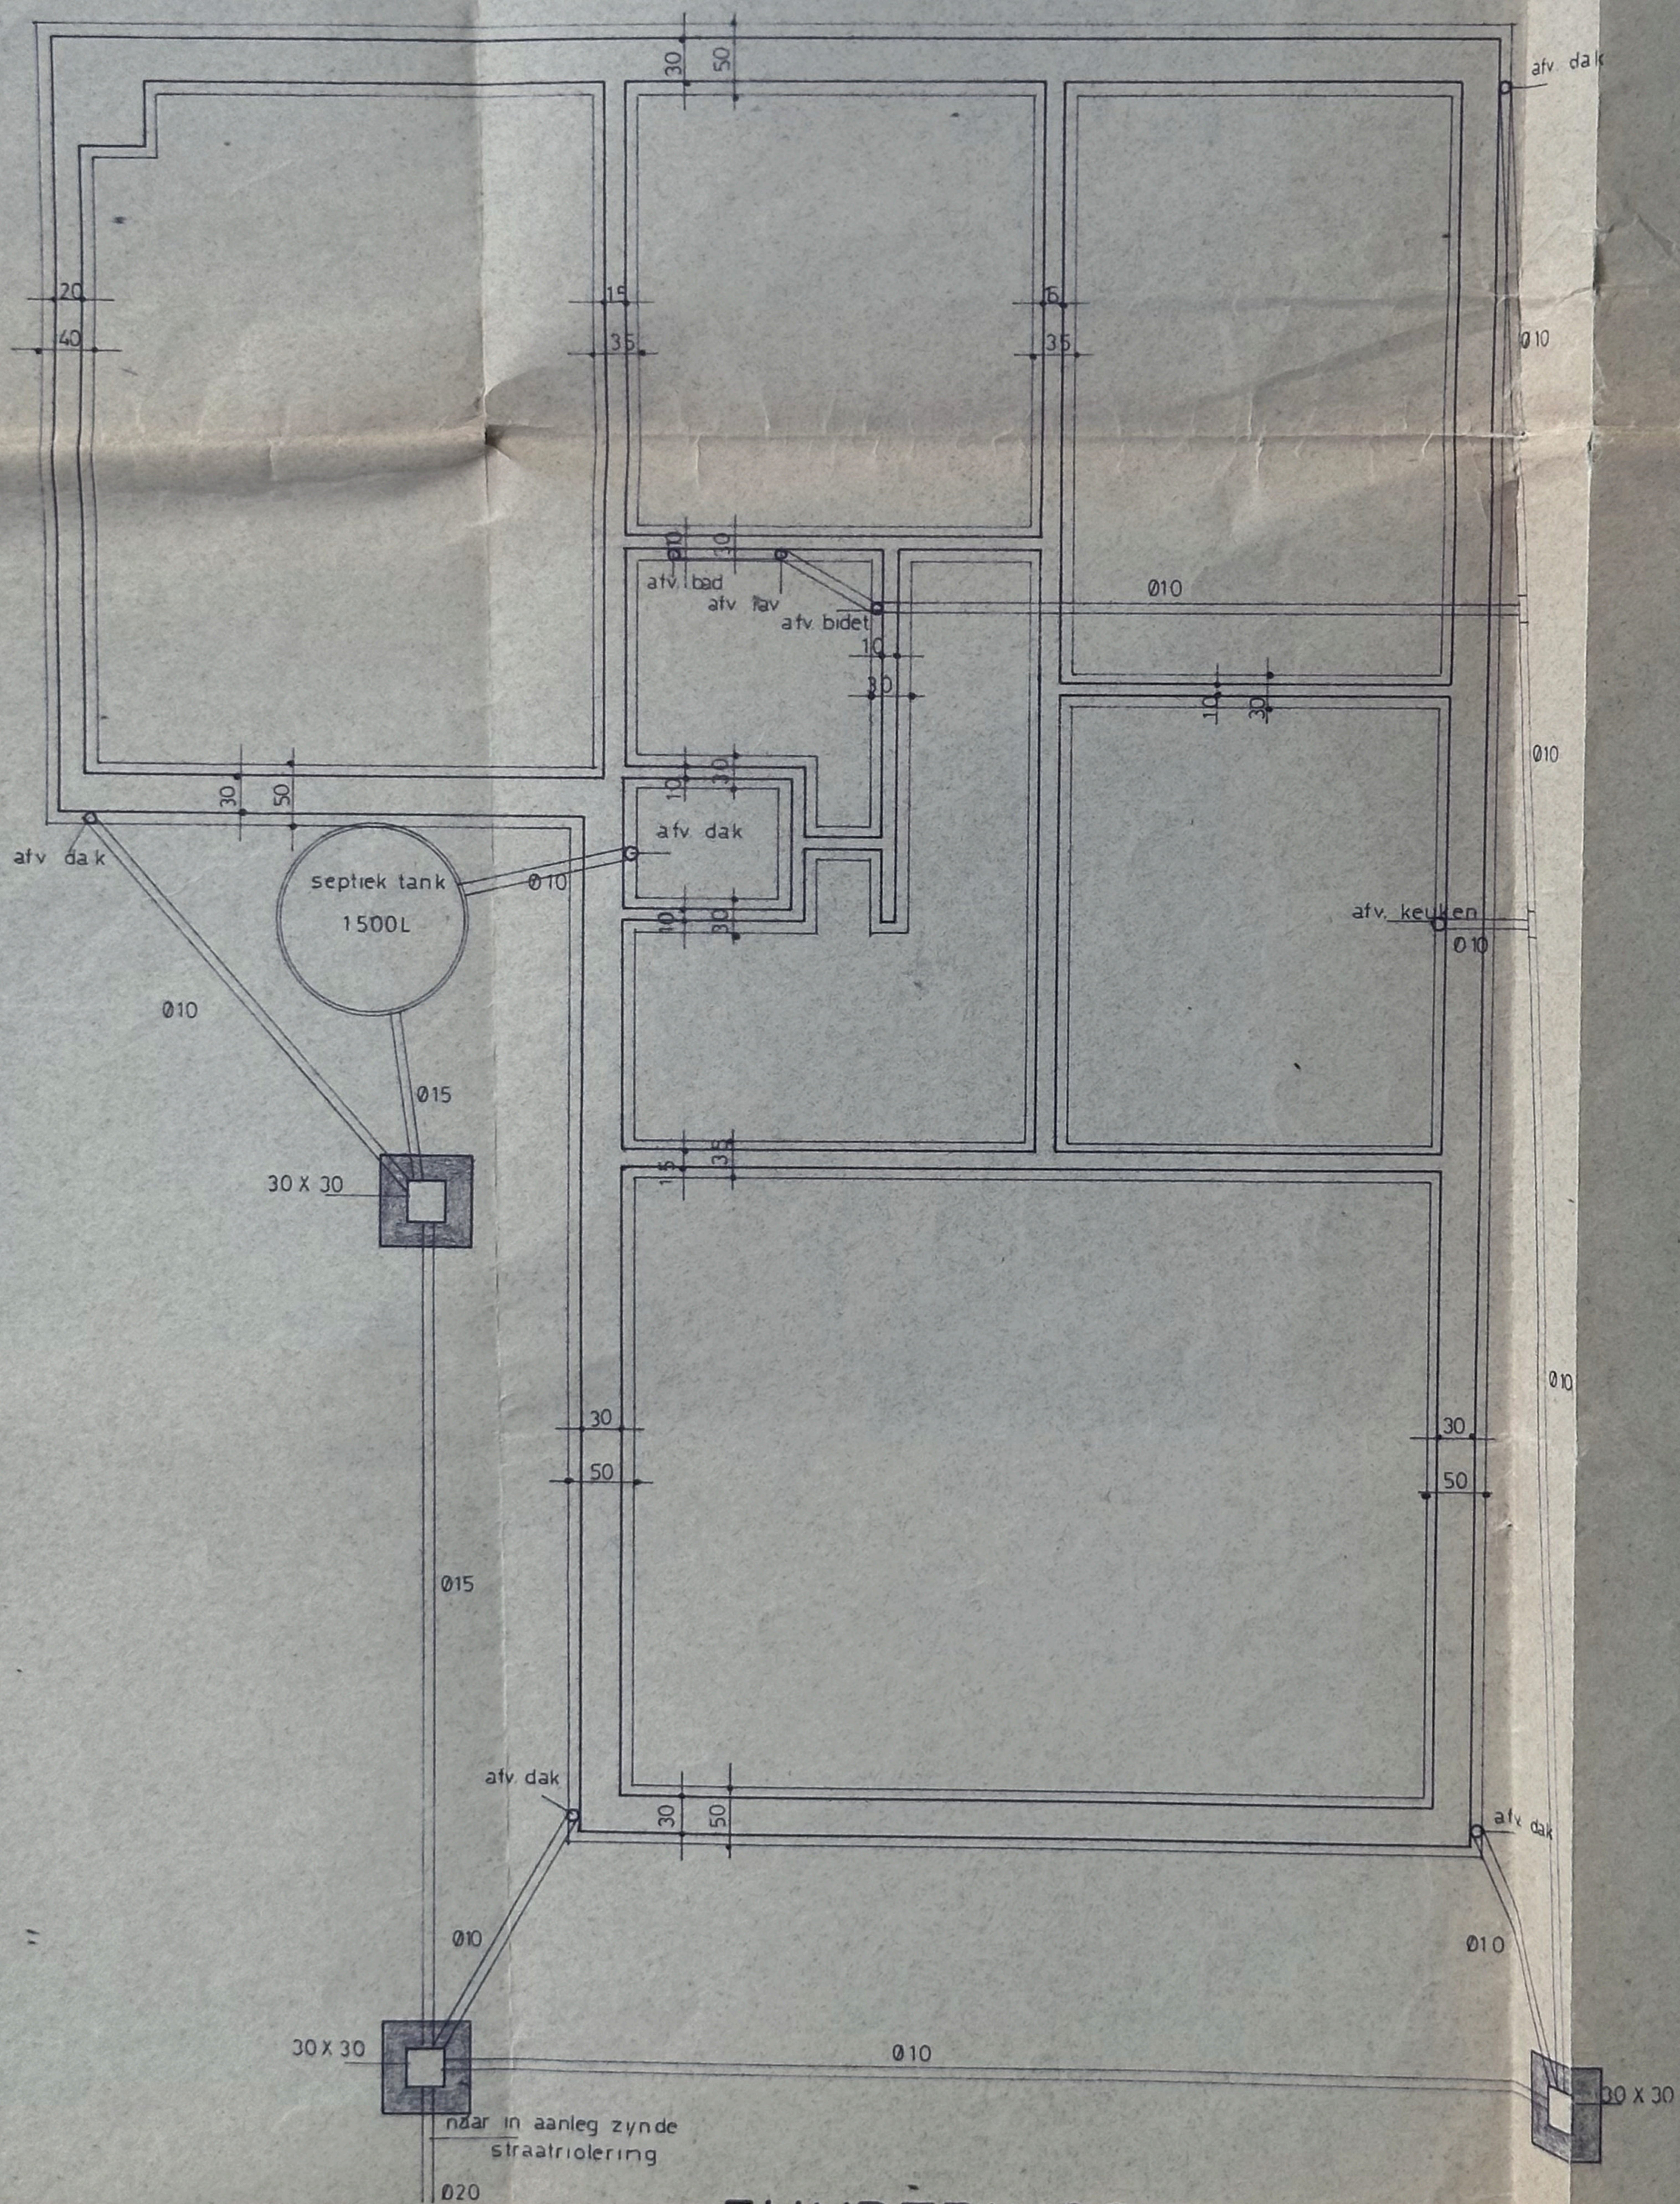

FUNDËRINGSPLAN

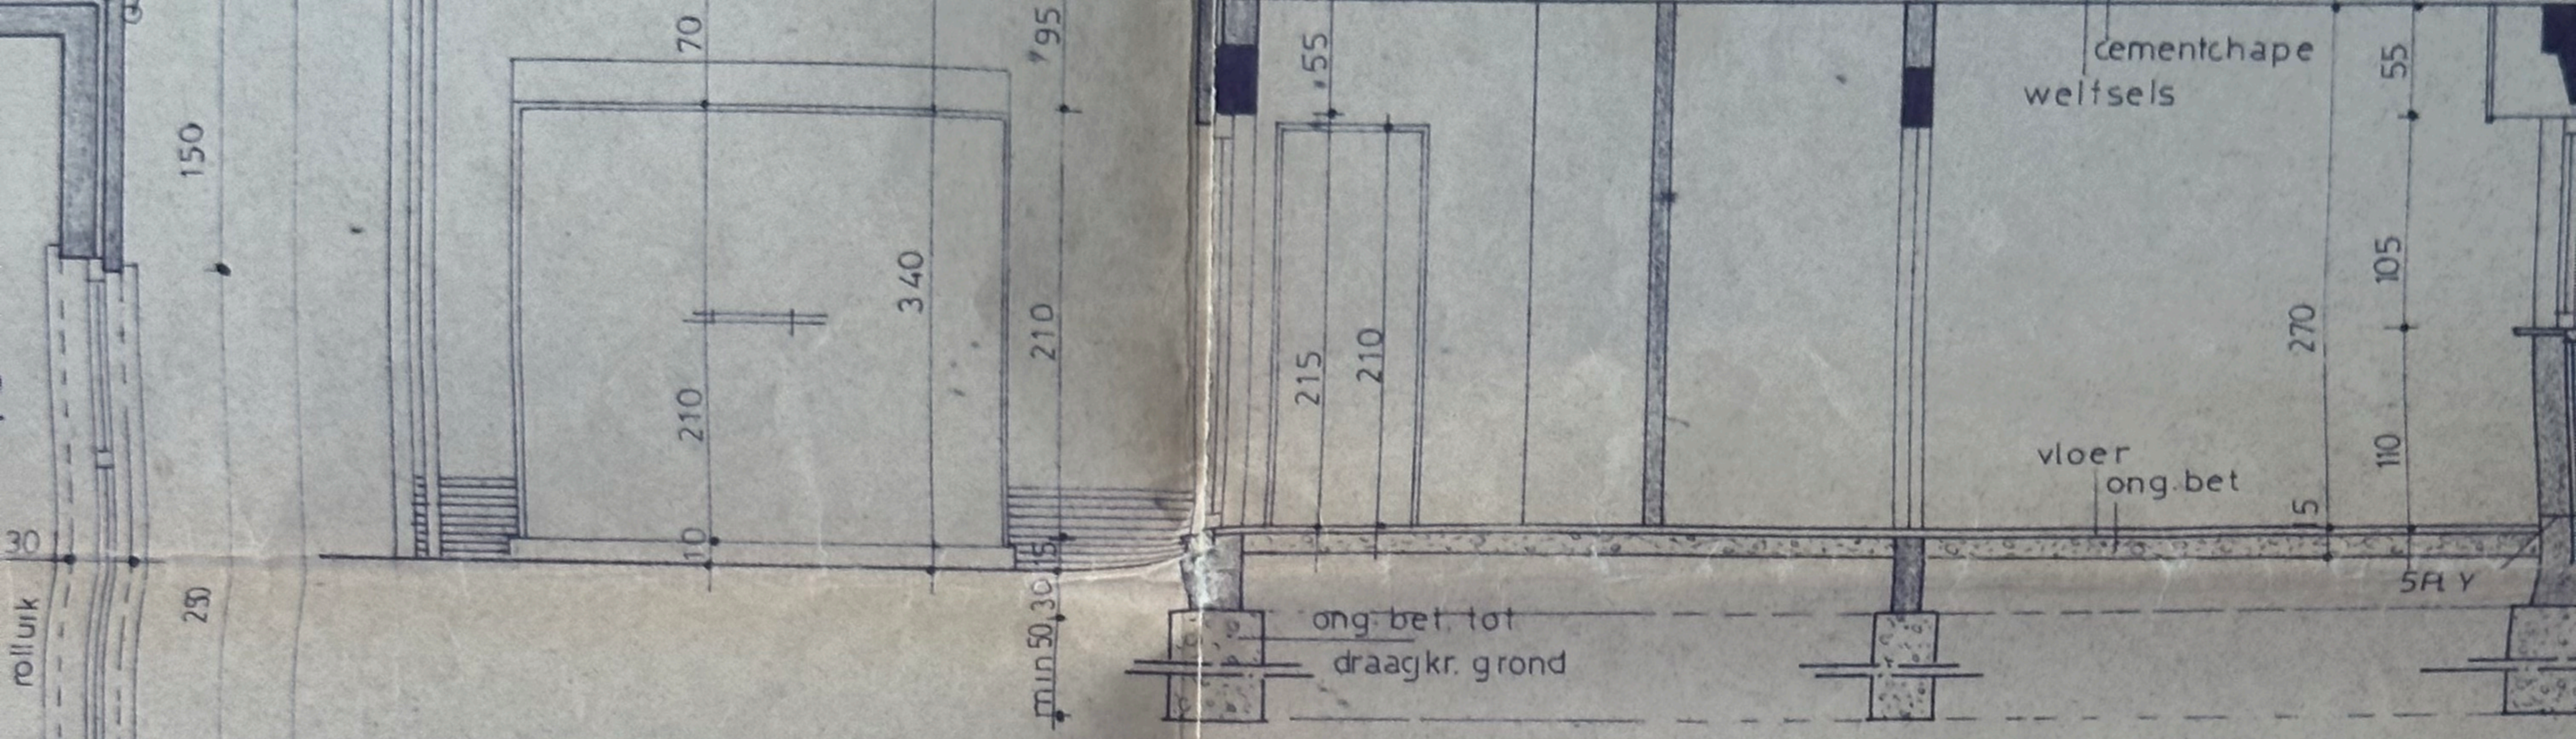



DOORSNEDE C-D

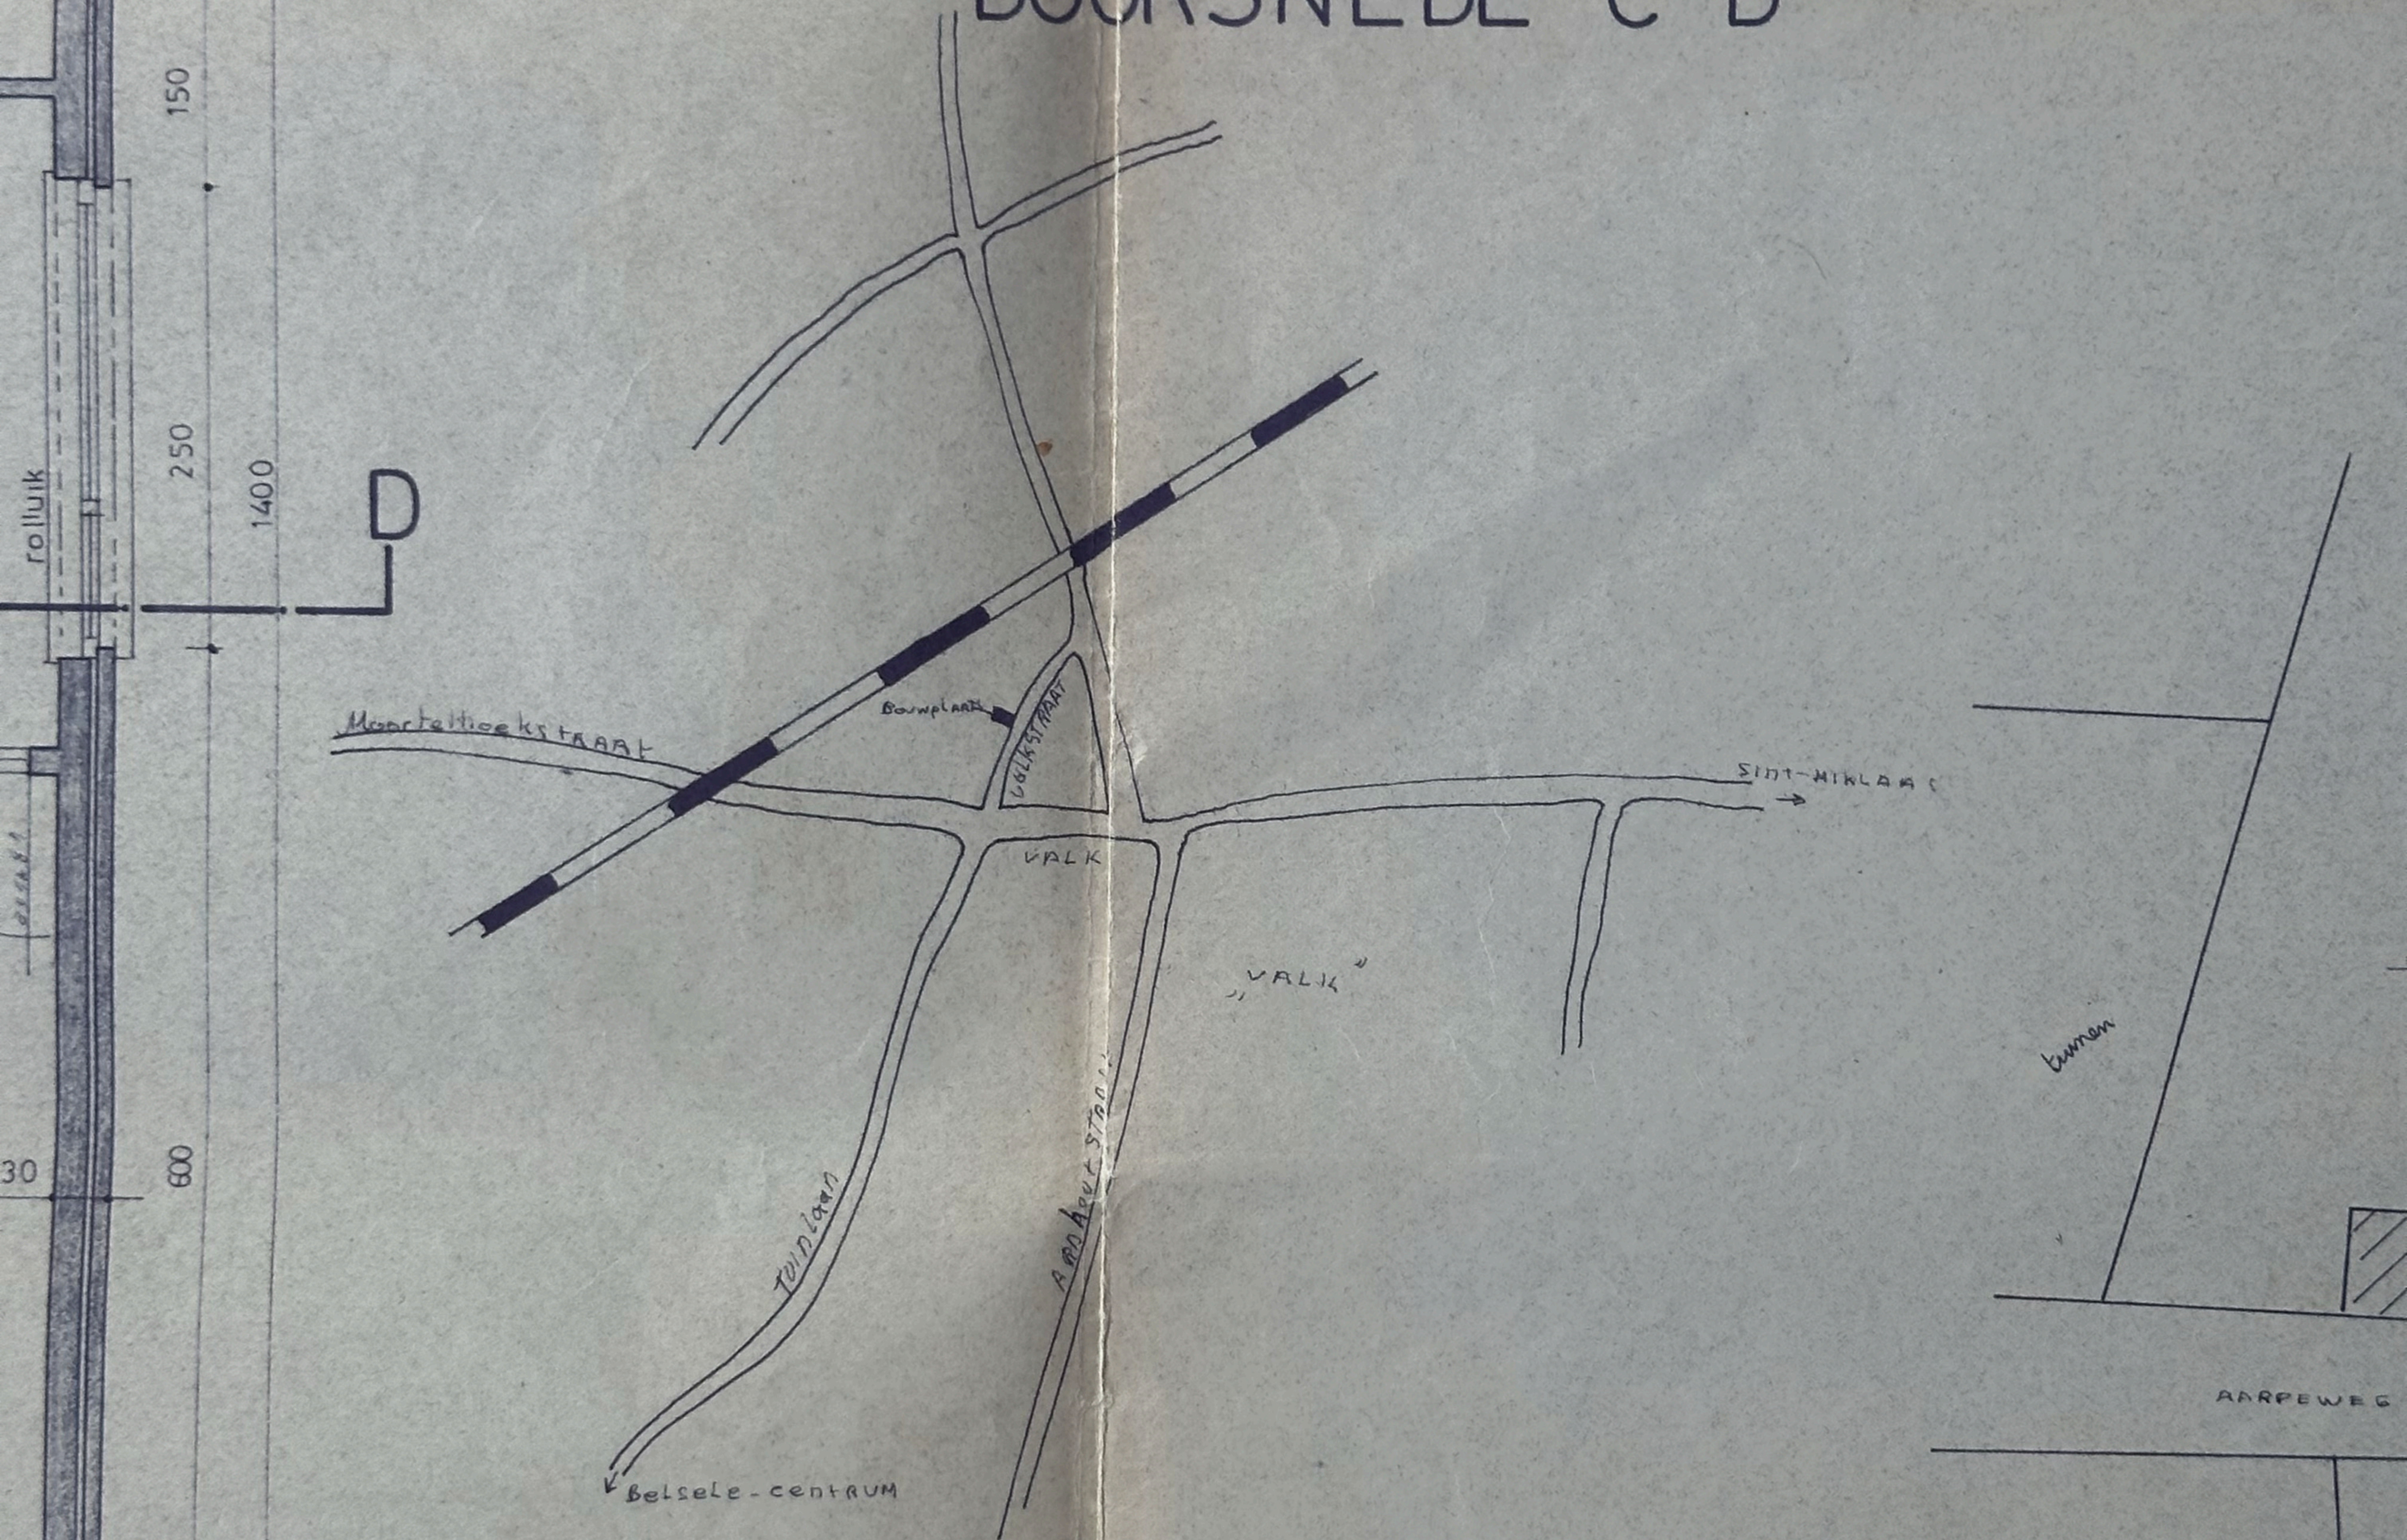


LIGGINGSPLAN

- MATERIALEN**
- dakbedekking met leien
 - rode gevelsteen
 - plint in klampsteen
 - dorpels in arduin
 - ramen en deuren in alu.


INPLAN

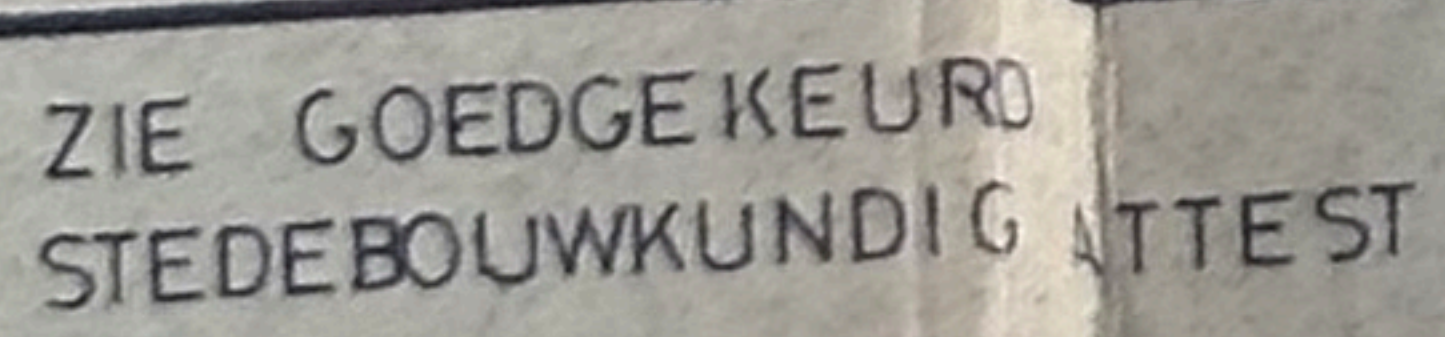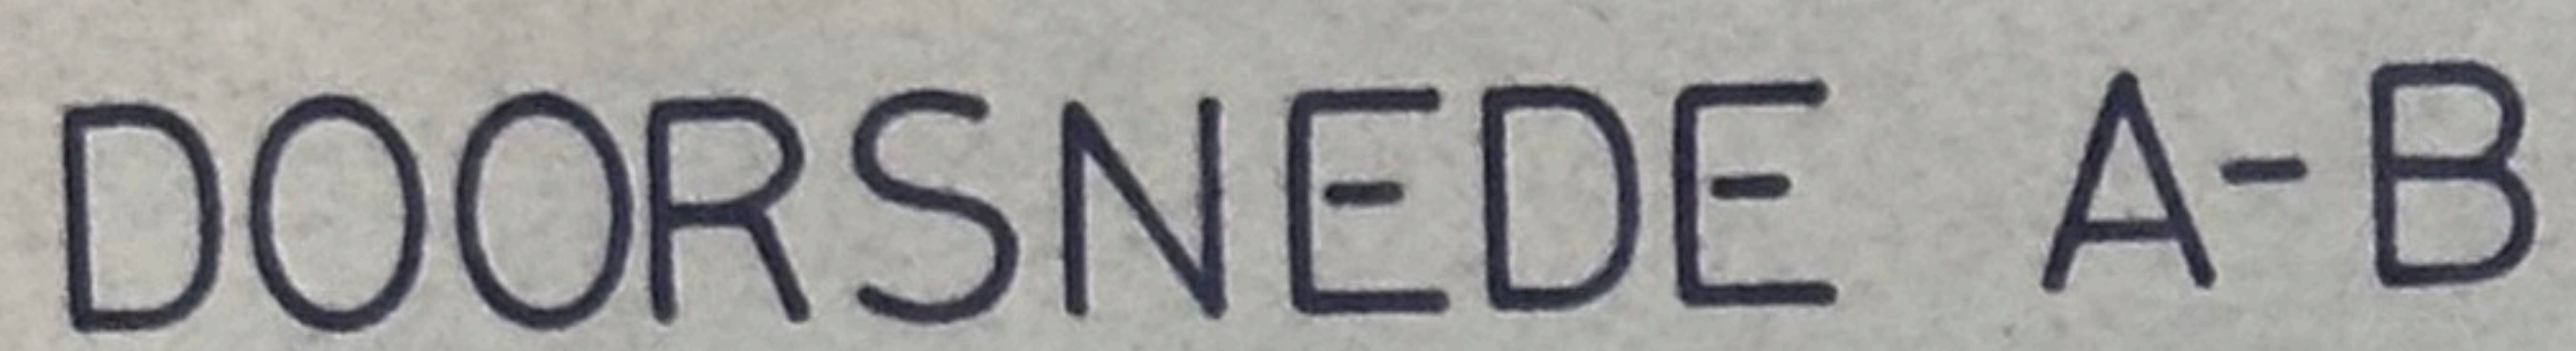

TINGSPLAN SCHAAL 1/500

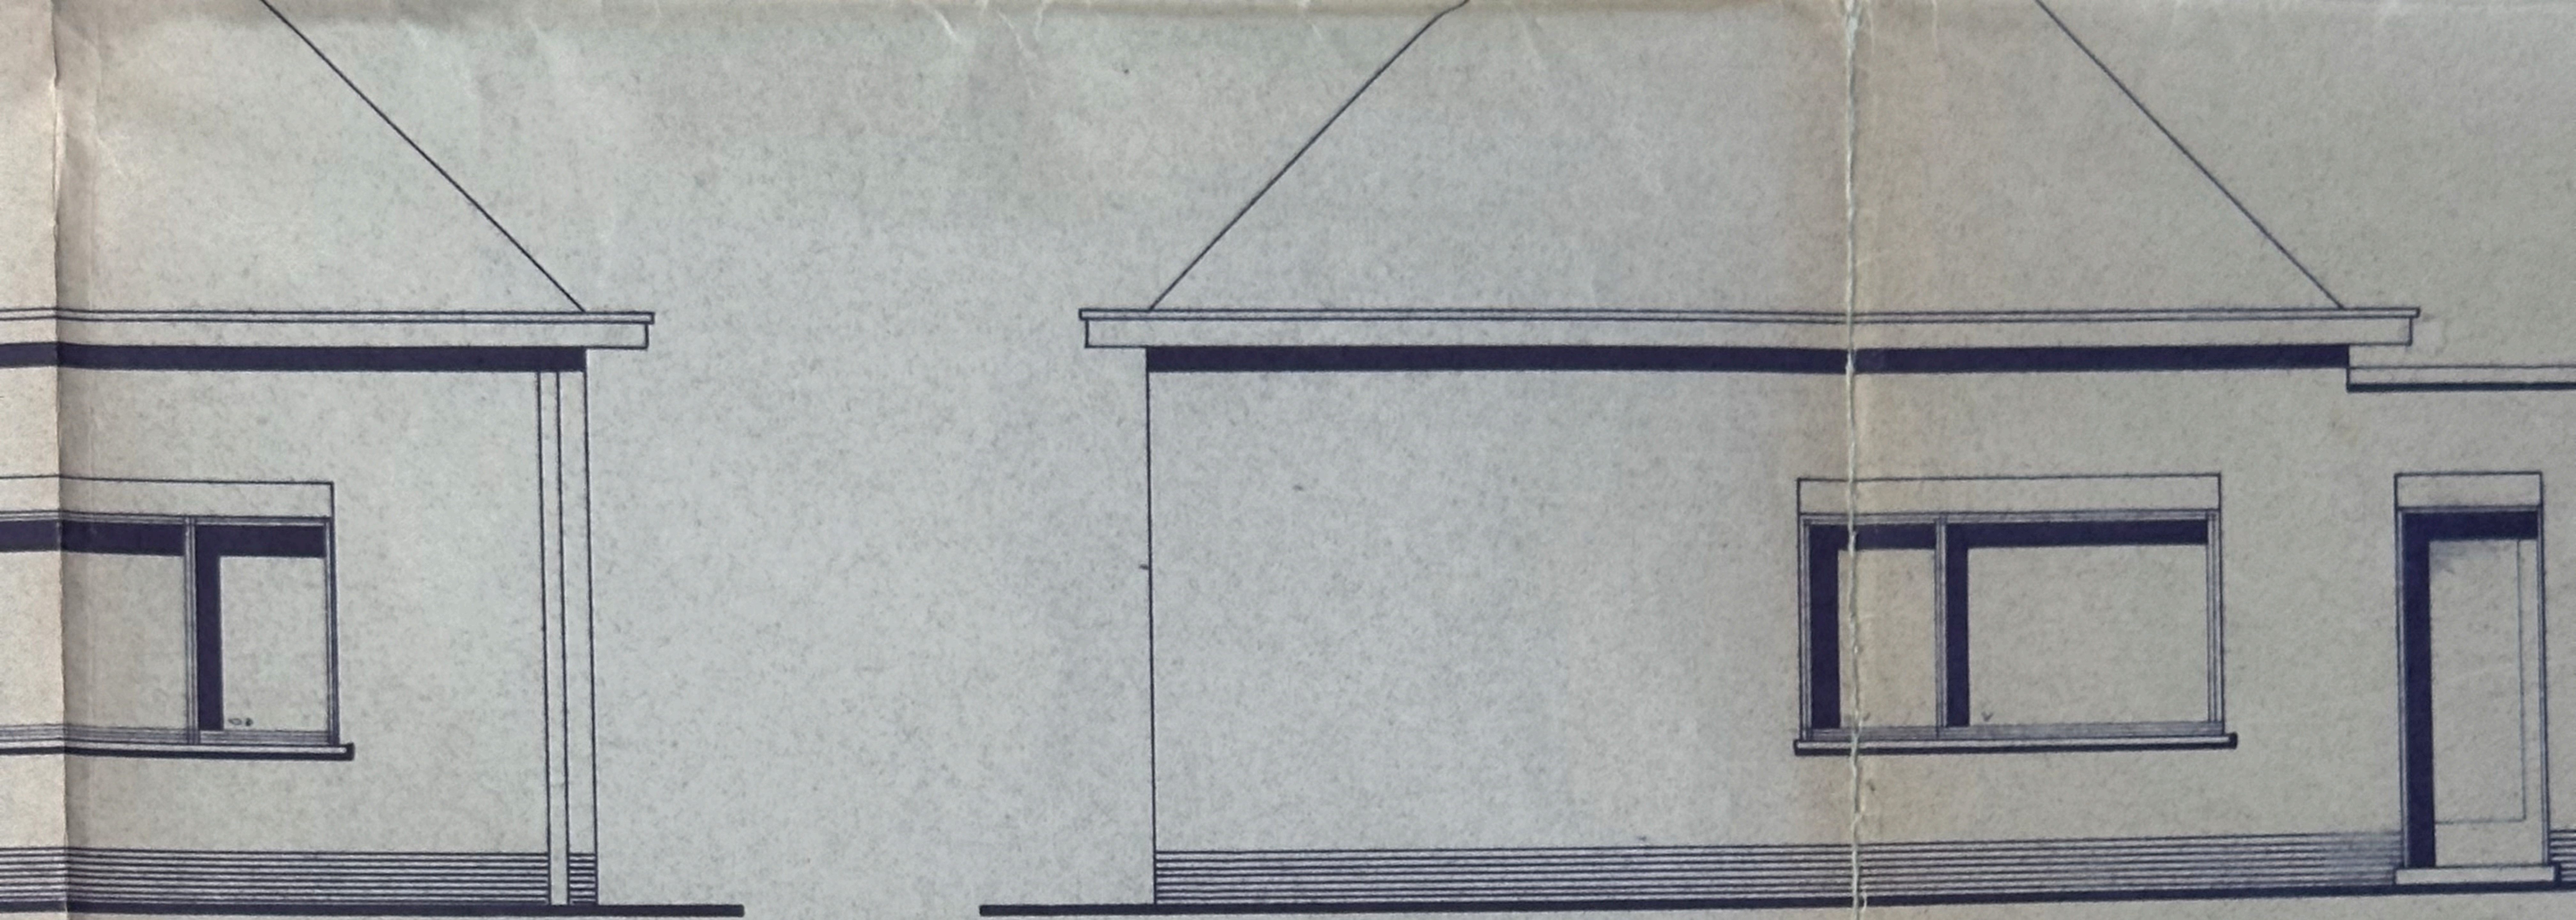

ACHTERGEVEL

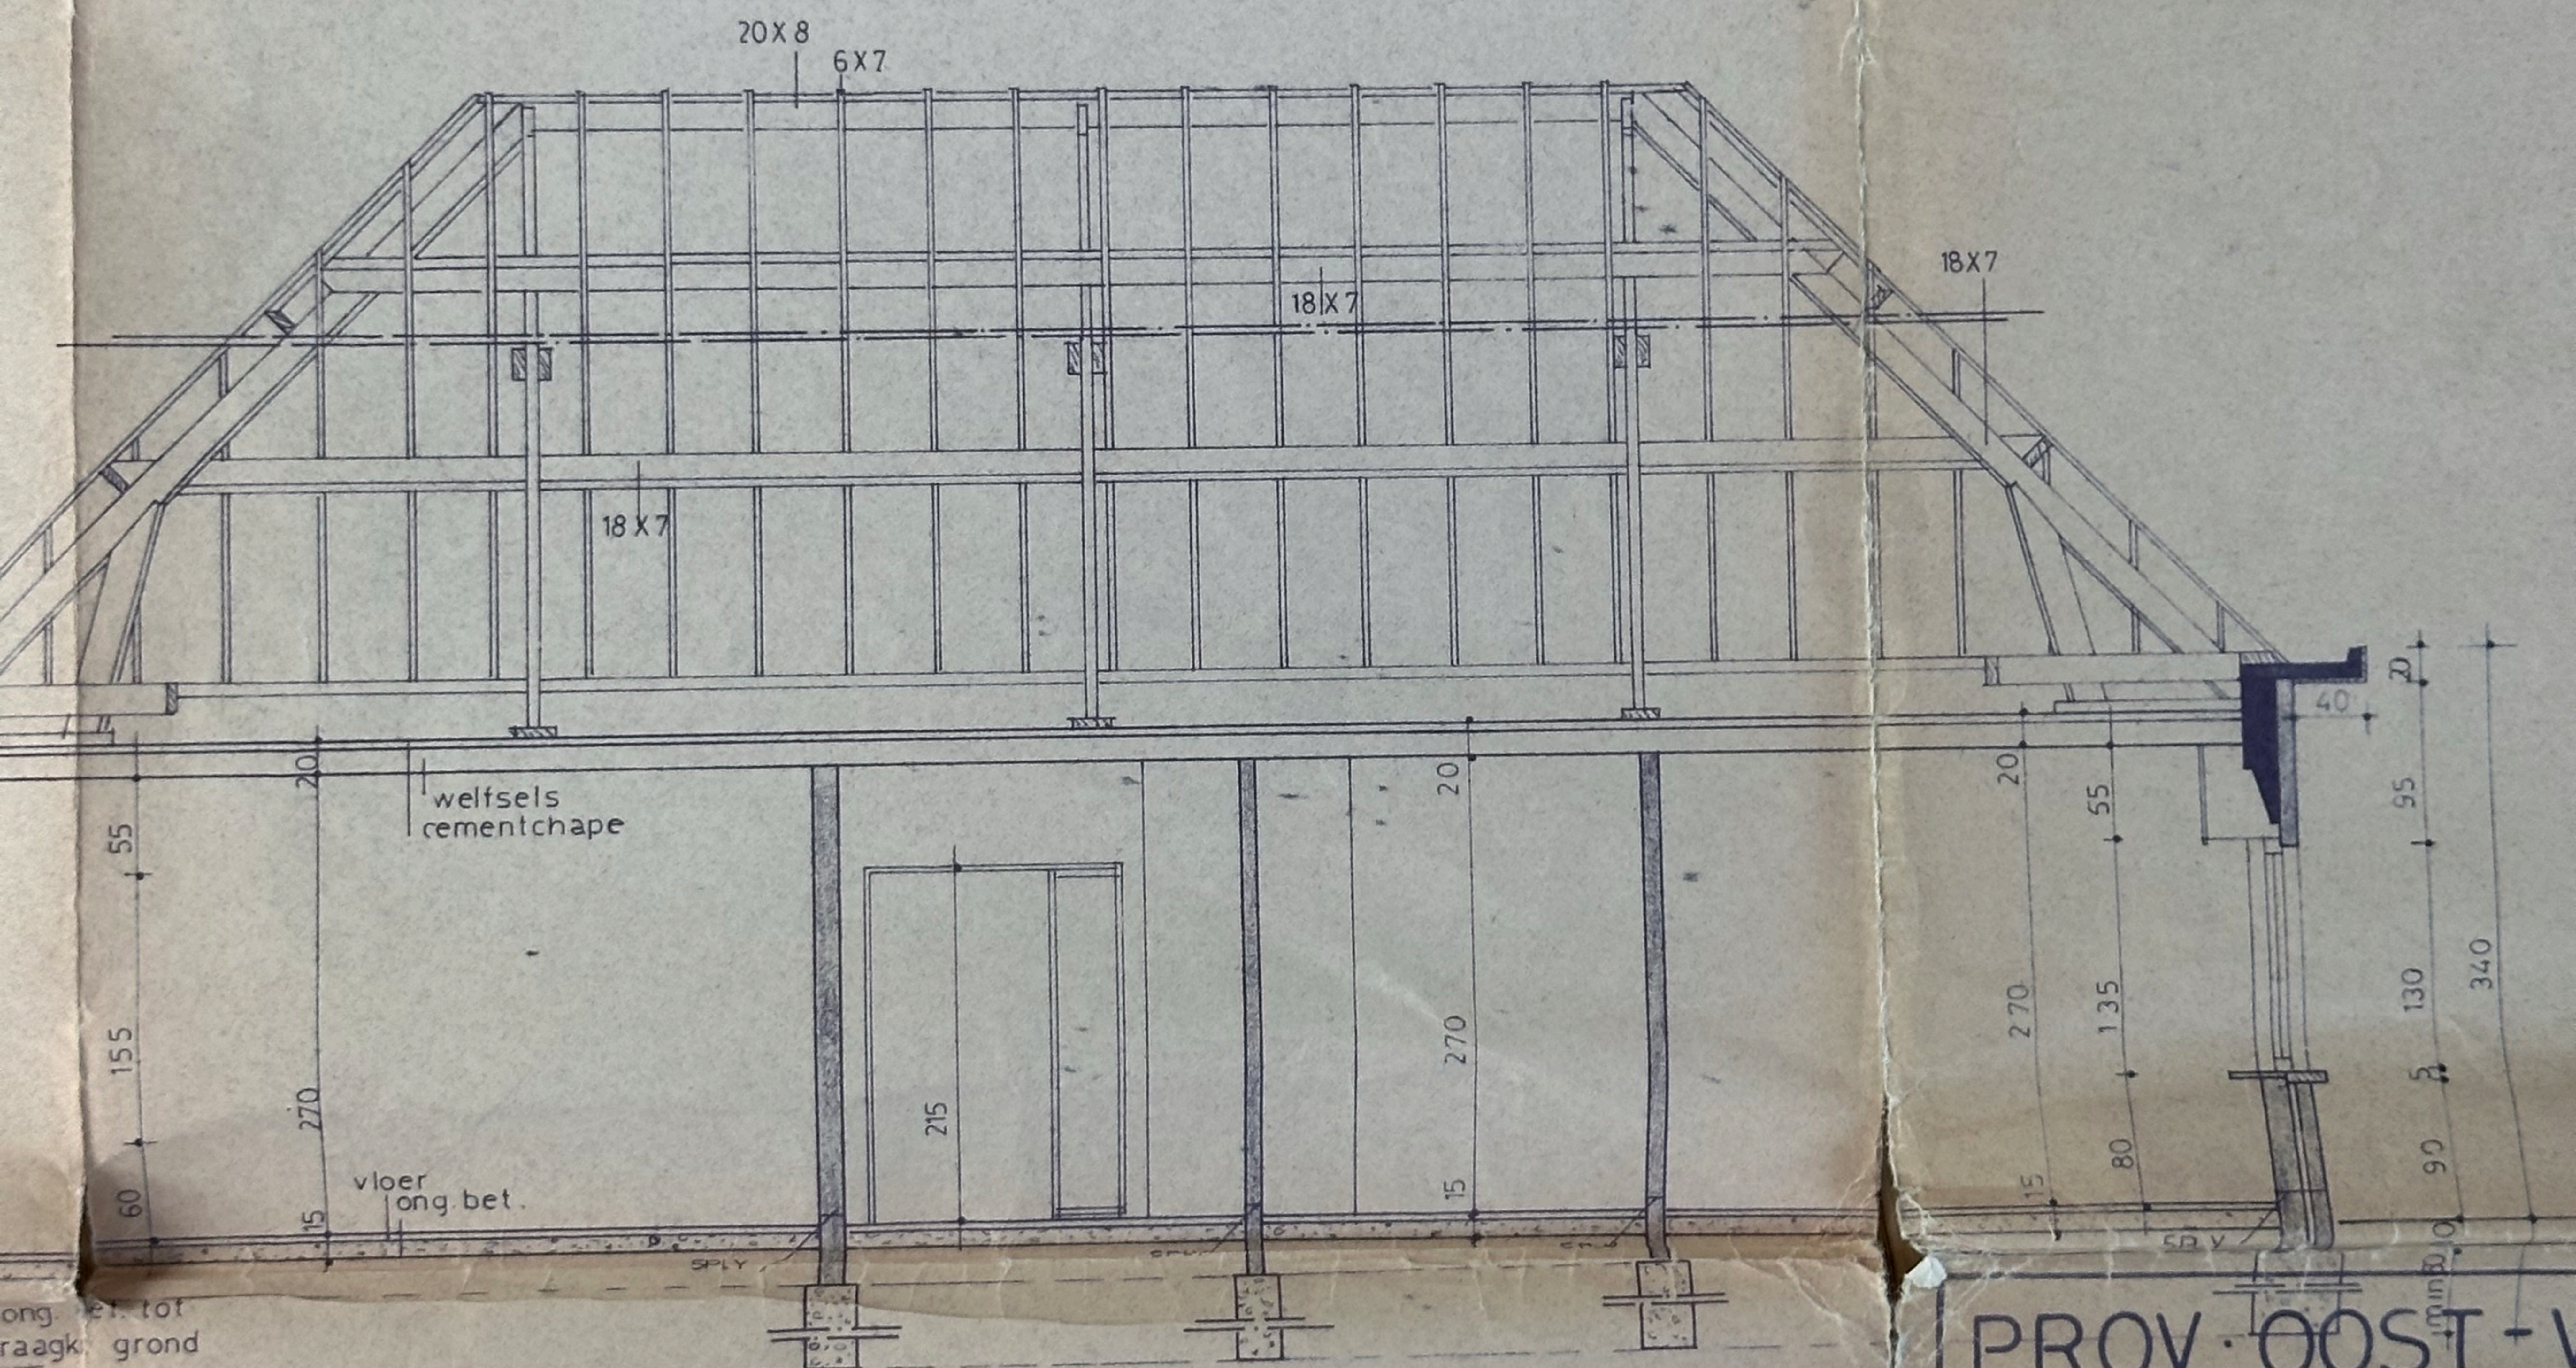

DOORSNEDE A-B

PROV: OOST-V

GEM: BELSELE

CONSTRUCTIEPLAN V

MET GARAGE VOOR R

DHR: BRAEM


WONENDE: KERKSTR

BELSELE


TE BOUWEN

WALKSTRAAT



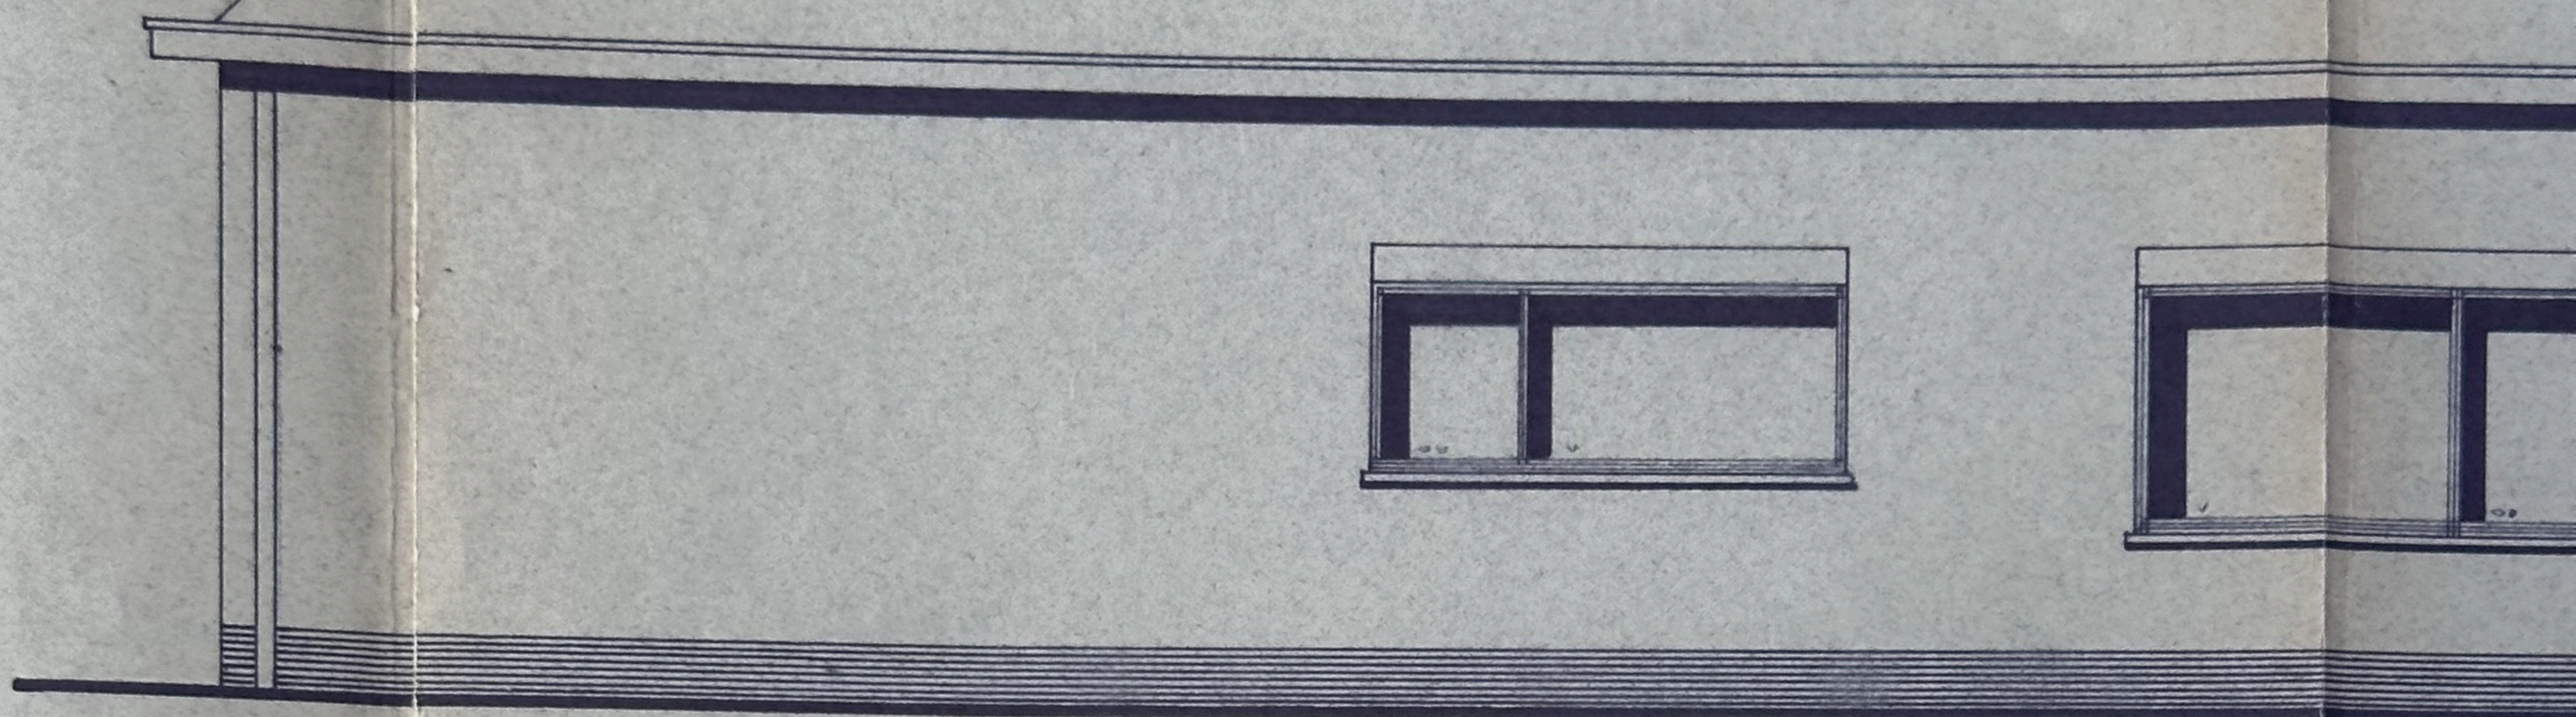

Z'JGEVEL RECHT S

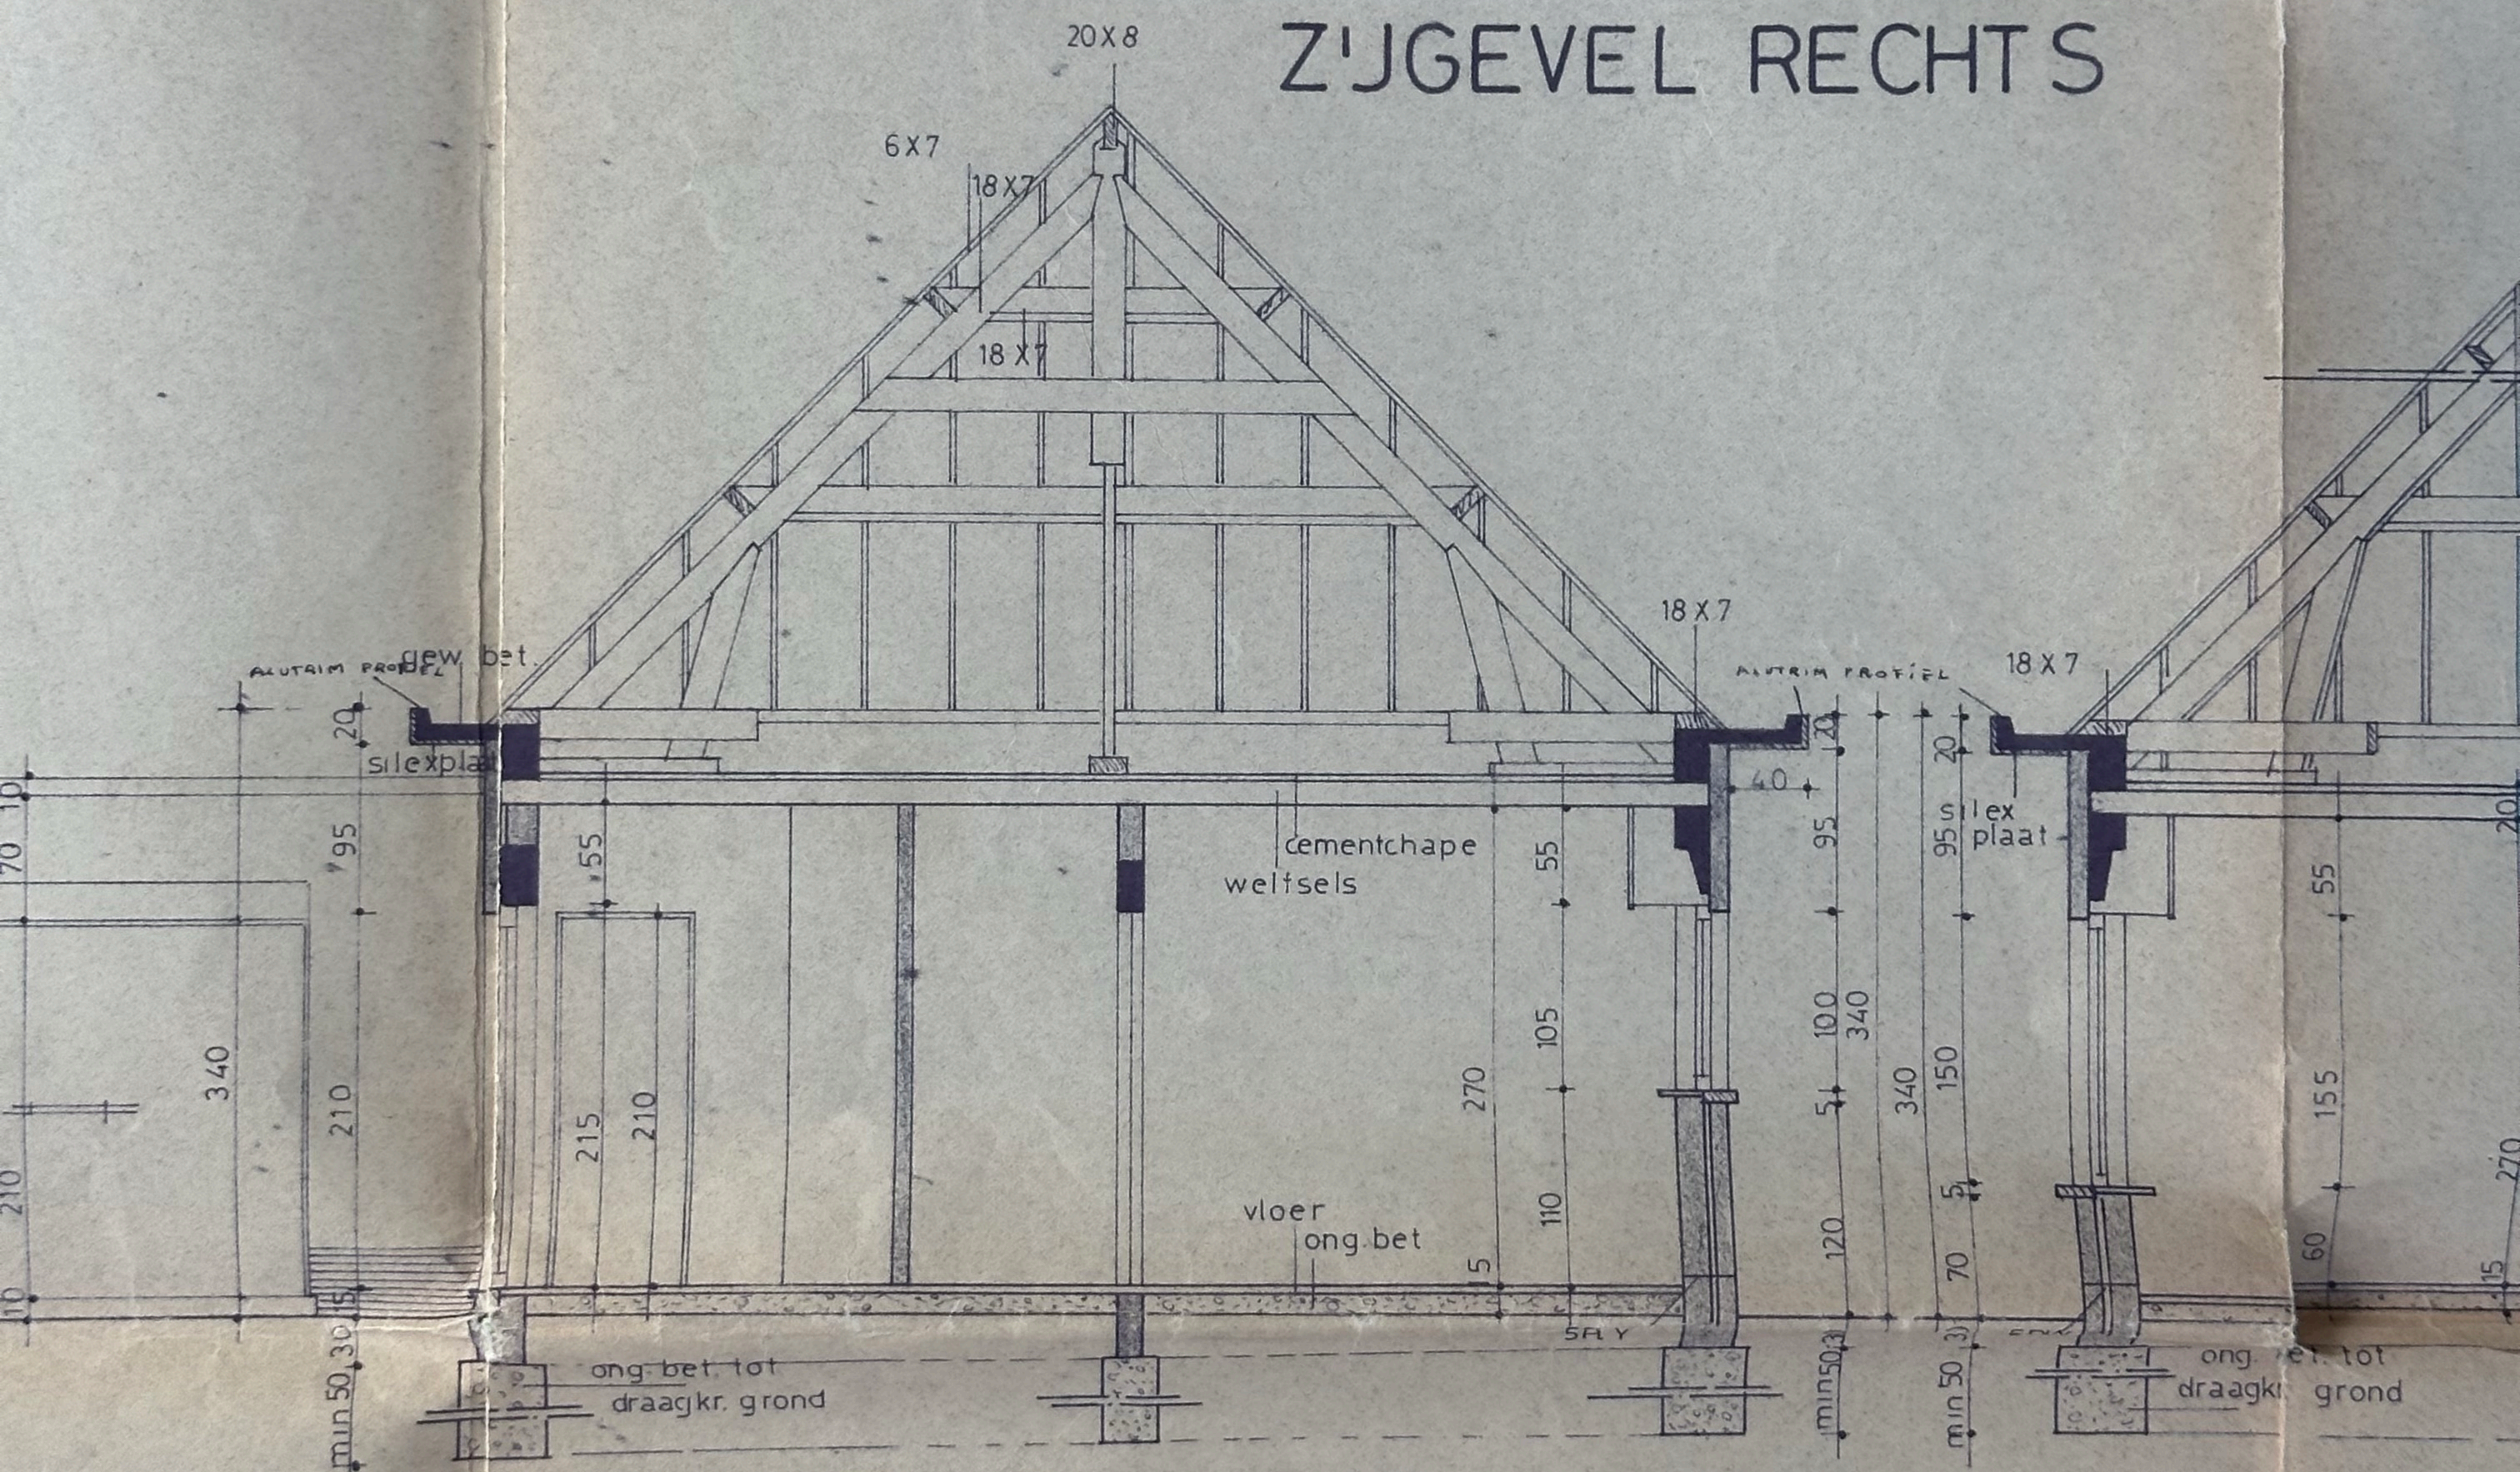

DOORSNEDEN C-D

PROV: OOST-VLAANDEREN

GEM: BELSELE

CONSTRUCTIEPLAN VOOR HET BOUWEN VAN EEN WONING
MET GARAGE VOOR REKENING VAN

DHR: BRAEM ROBERT

WONENDE: ~~KERKSTRAAT 30~~ KASTEELSTRAAT 12^B
~~BELSELE~~ SINT-NIKLAAS

TE BOUWEN

VALKSTRAAT
BELSELE

KAD. SEC: B NR 1196 ex



Gezien en goedgekeurd in zit-
ting van het Schepenkollege
van heden. 22 MEI 1974
Belsele, de
Namens het Kollege

Op last:
De Gemeentesekretaris, De Burgemeester

DE ARCHITEKT: O. VAN BOGAERT
TUINLAAN 16
BELSELE

DE AANNEMER

DE ARCHITEKT


PROV: O. VL NR 722

OPGEMAAKT TE BELSELE
DE 10-4-1974


SCHAAL 2%

DE EIGENAAR


BELSELE
Recht
30 F.

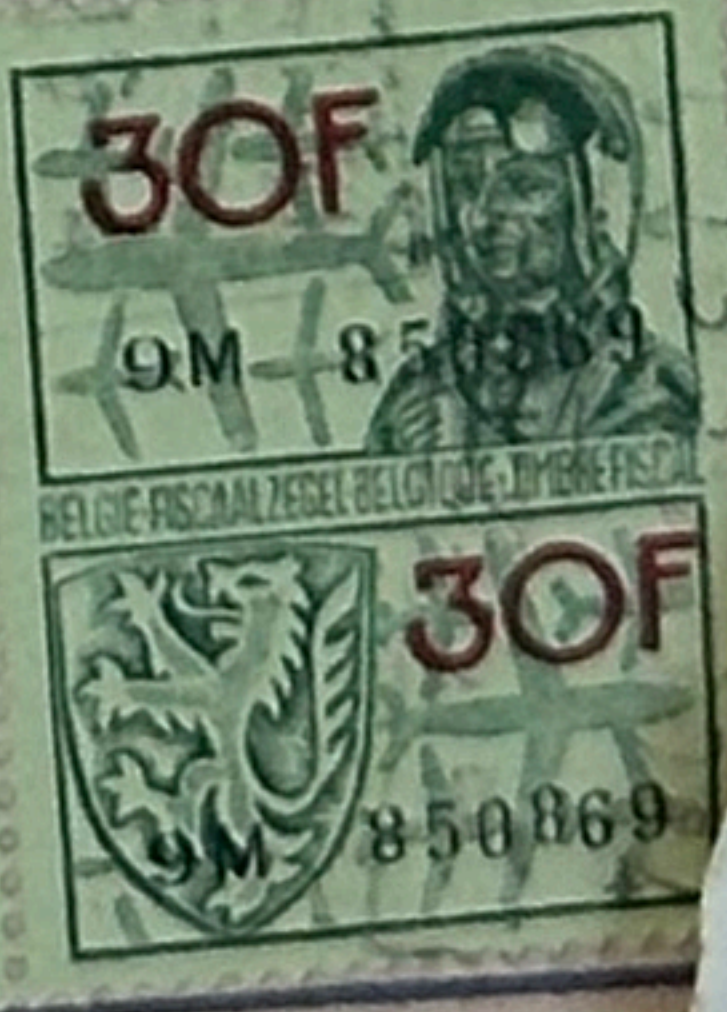


GE

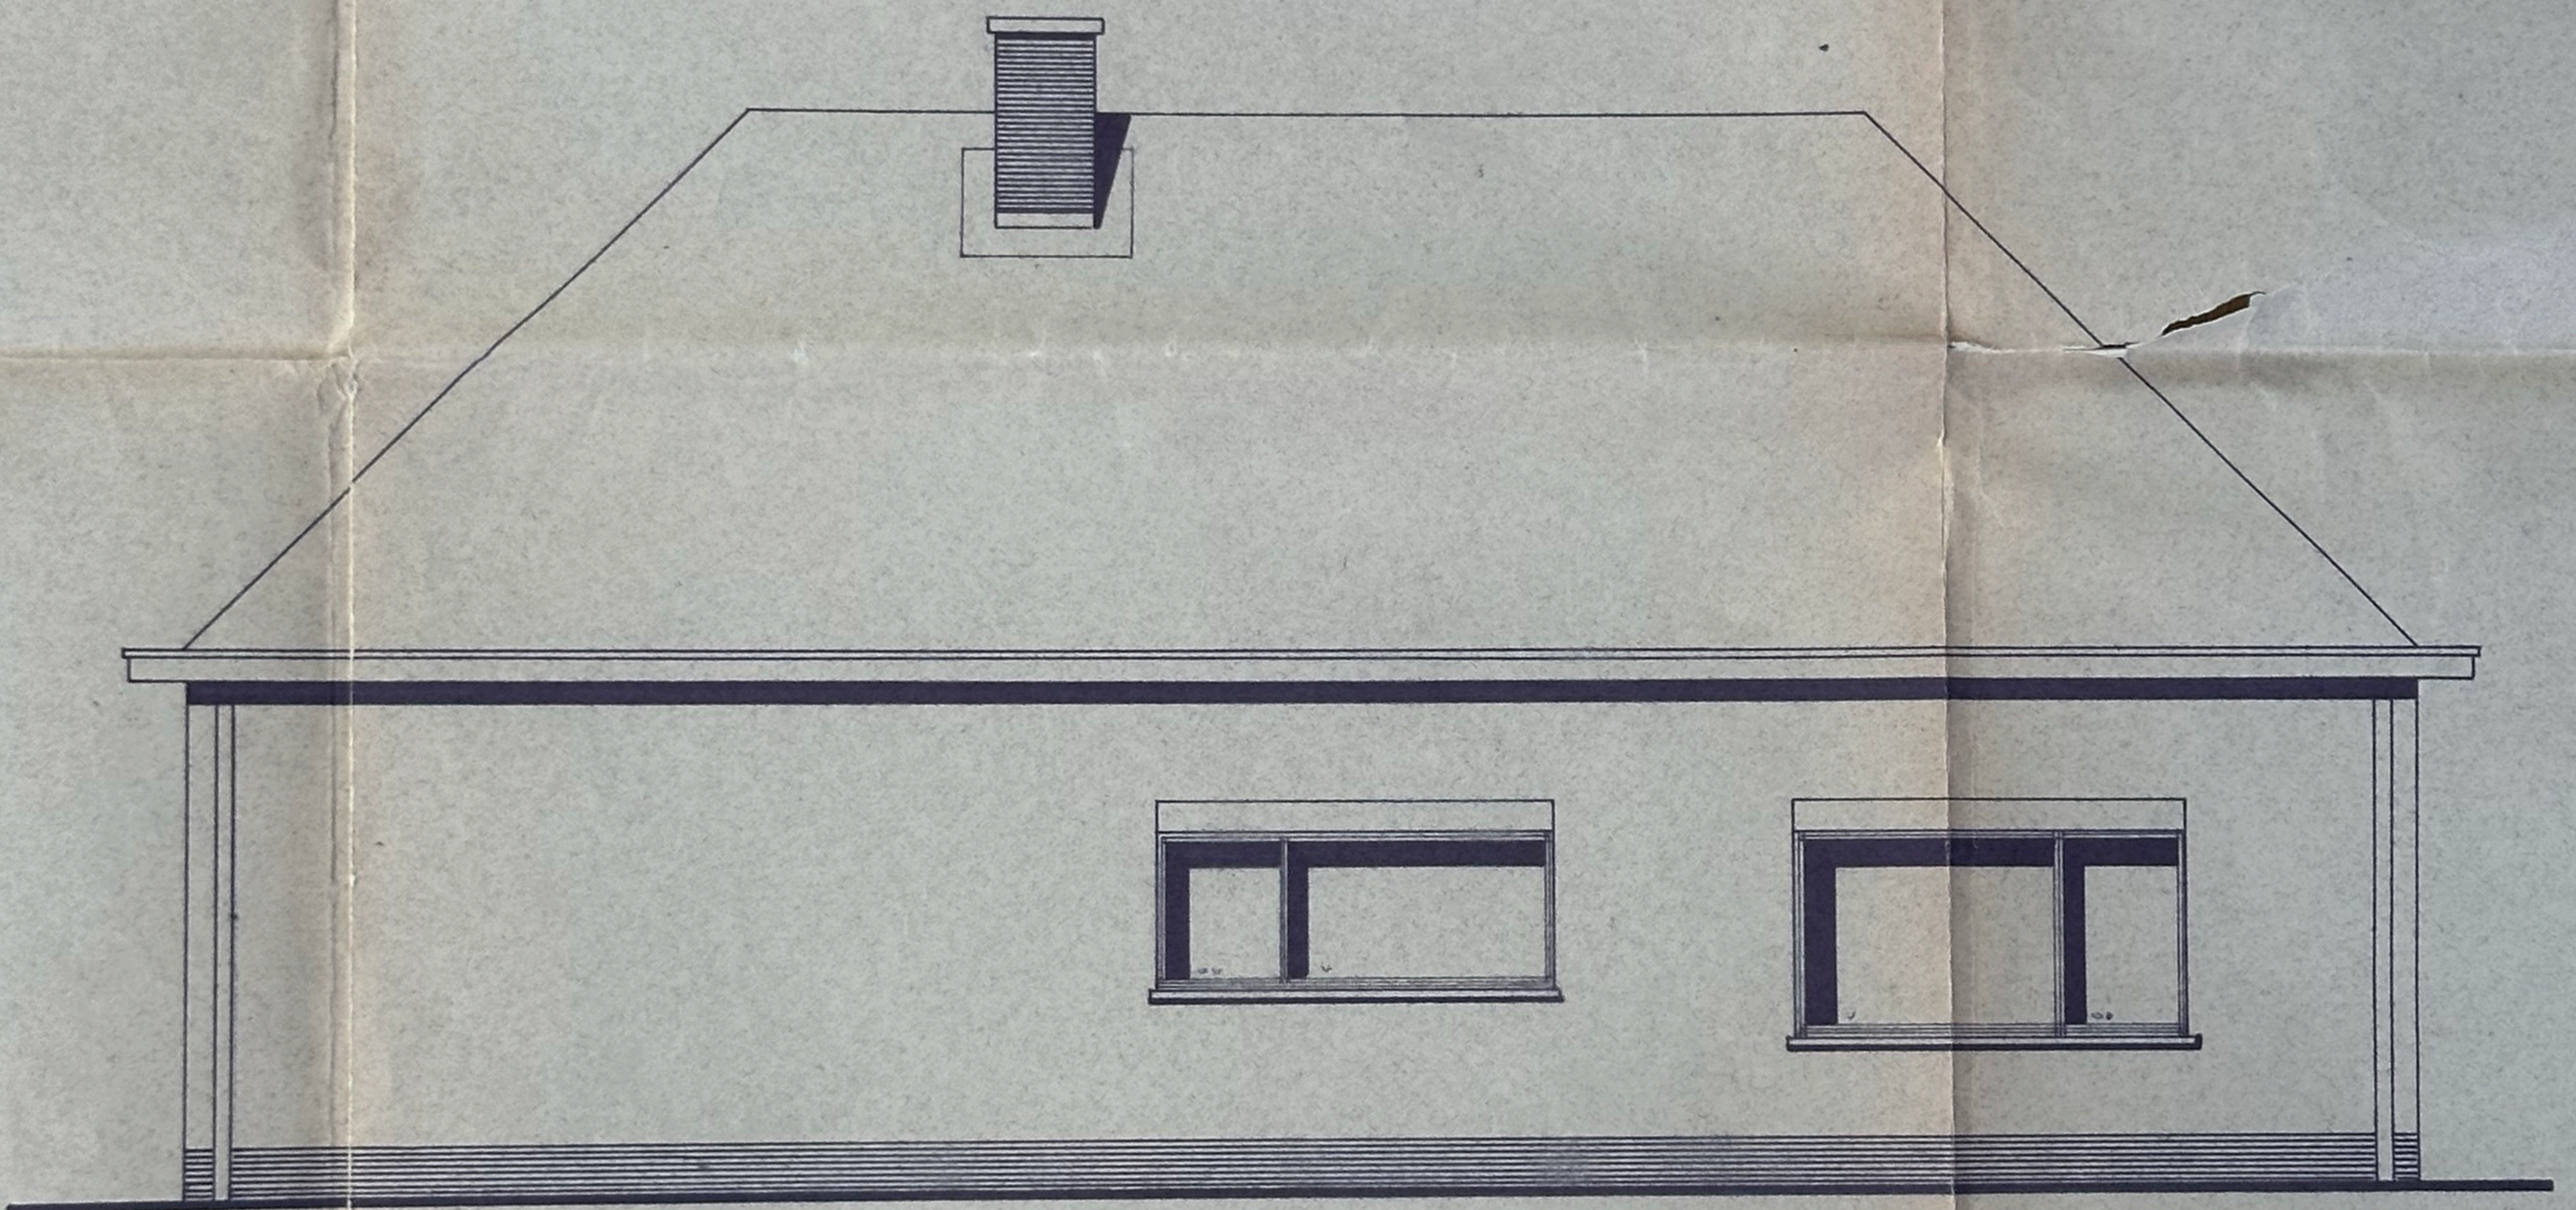



ZIJGEVEL RECHTS

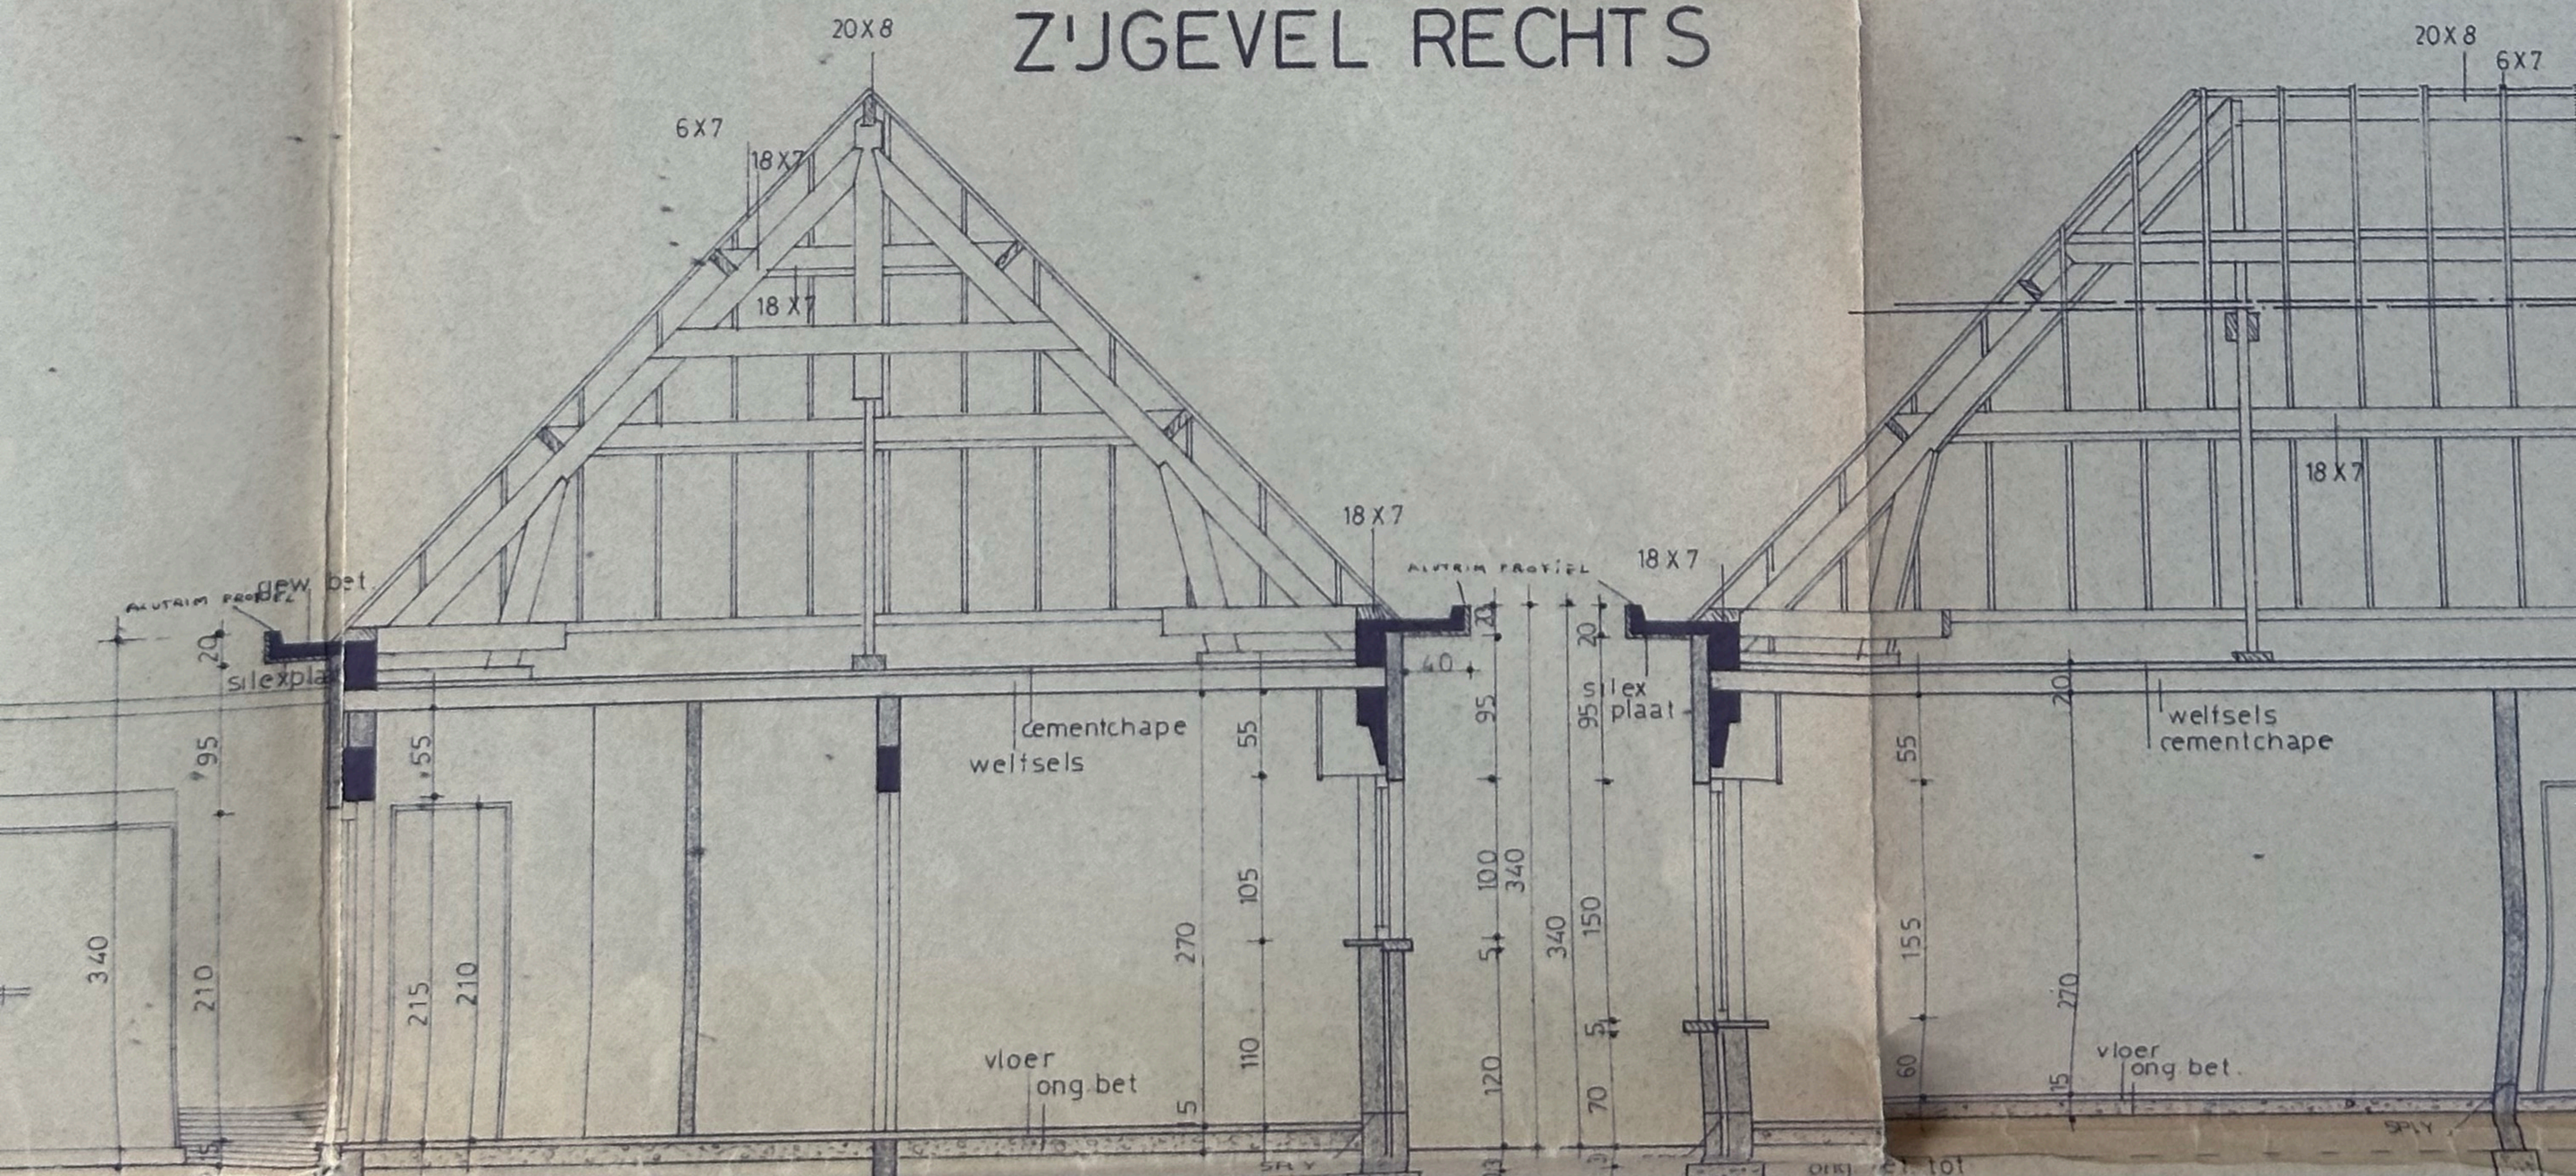

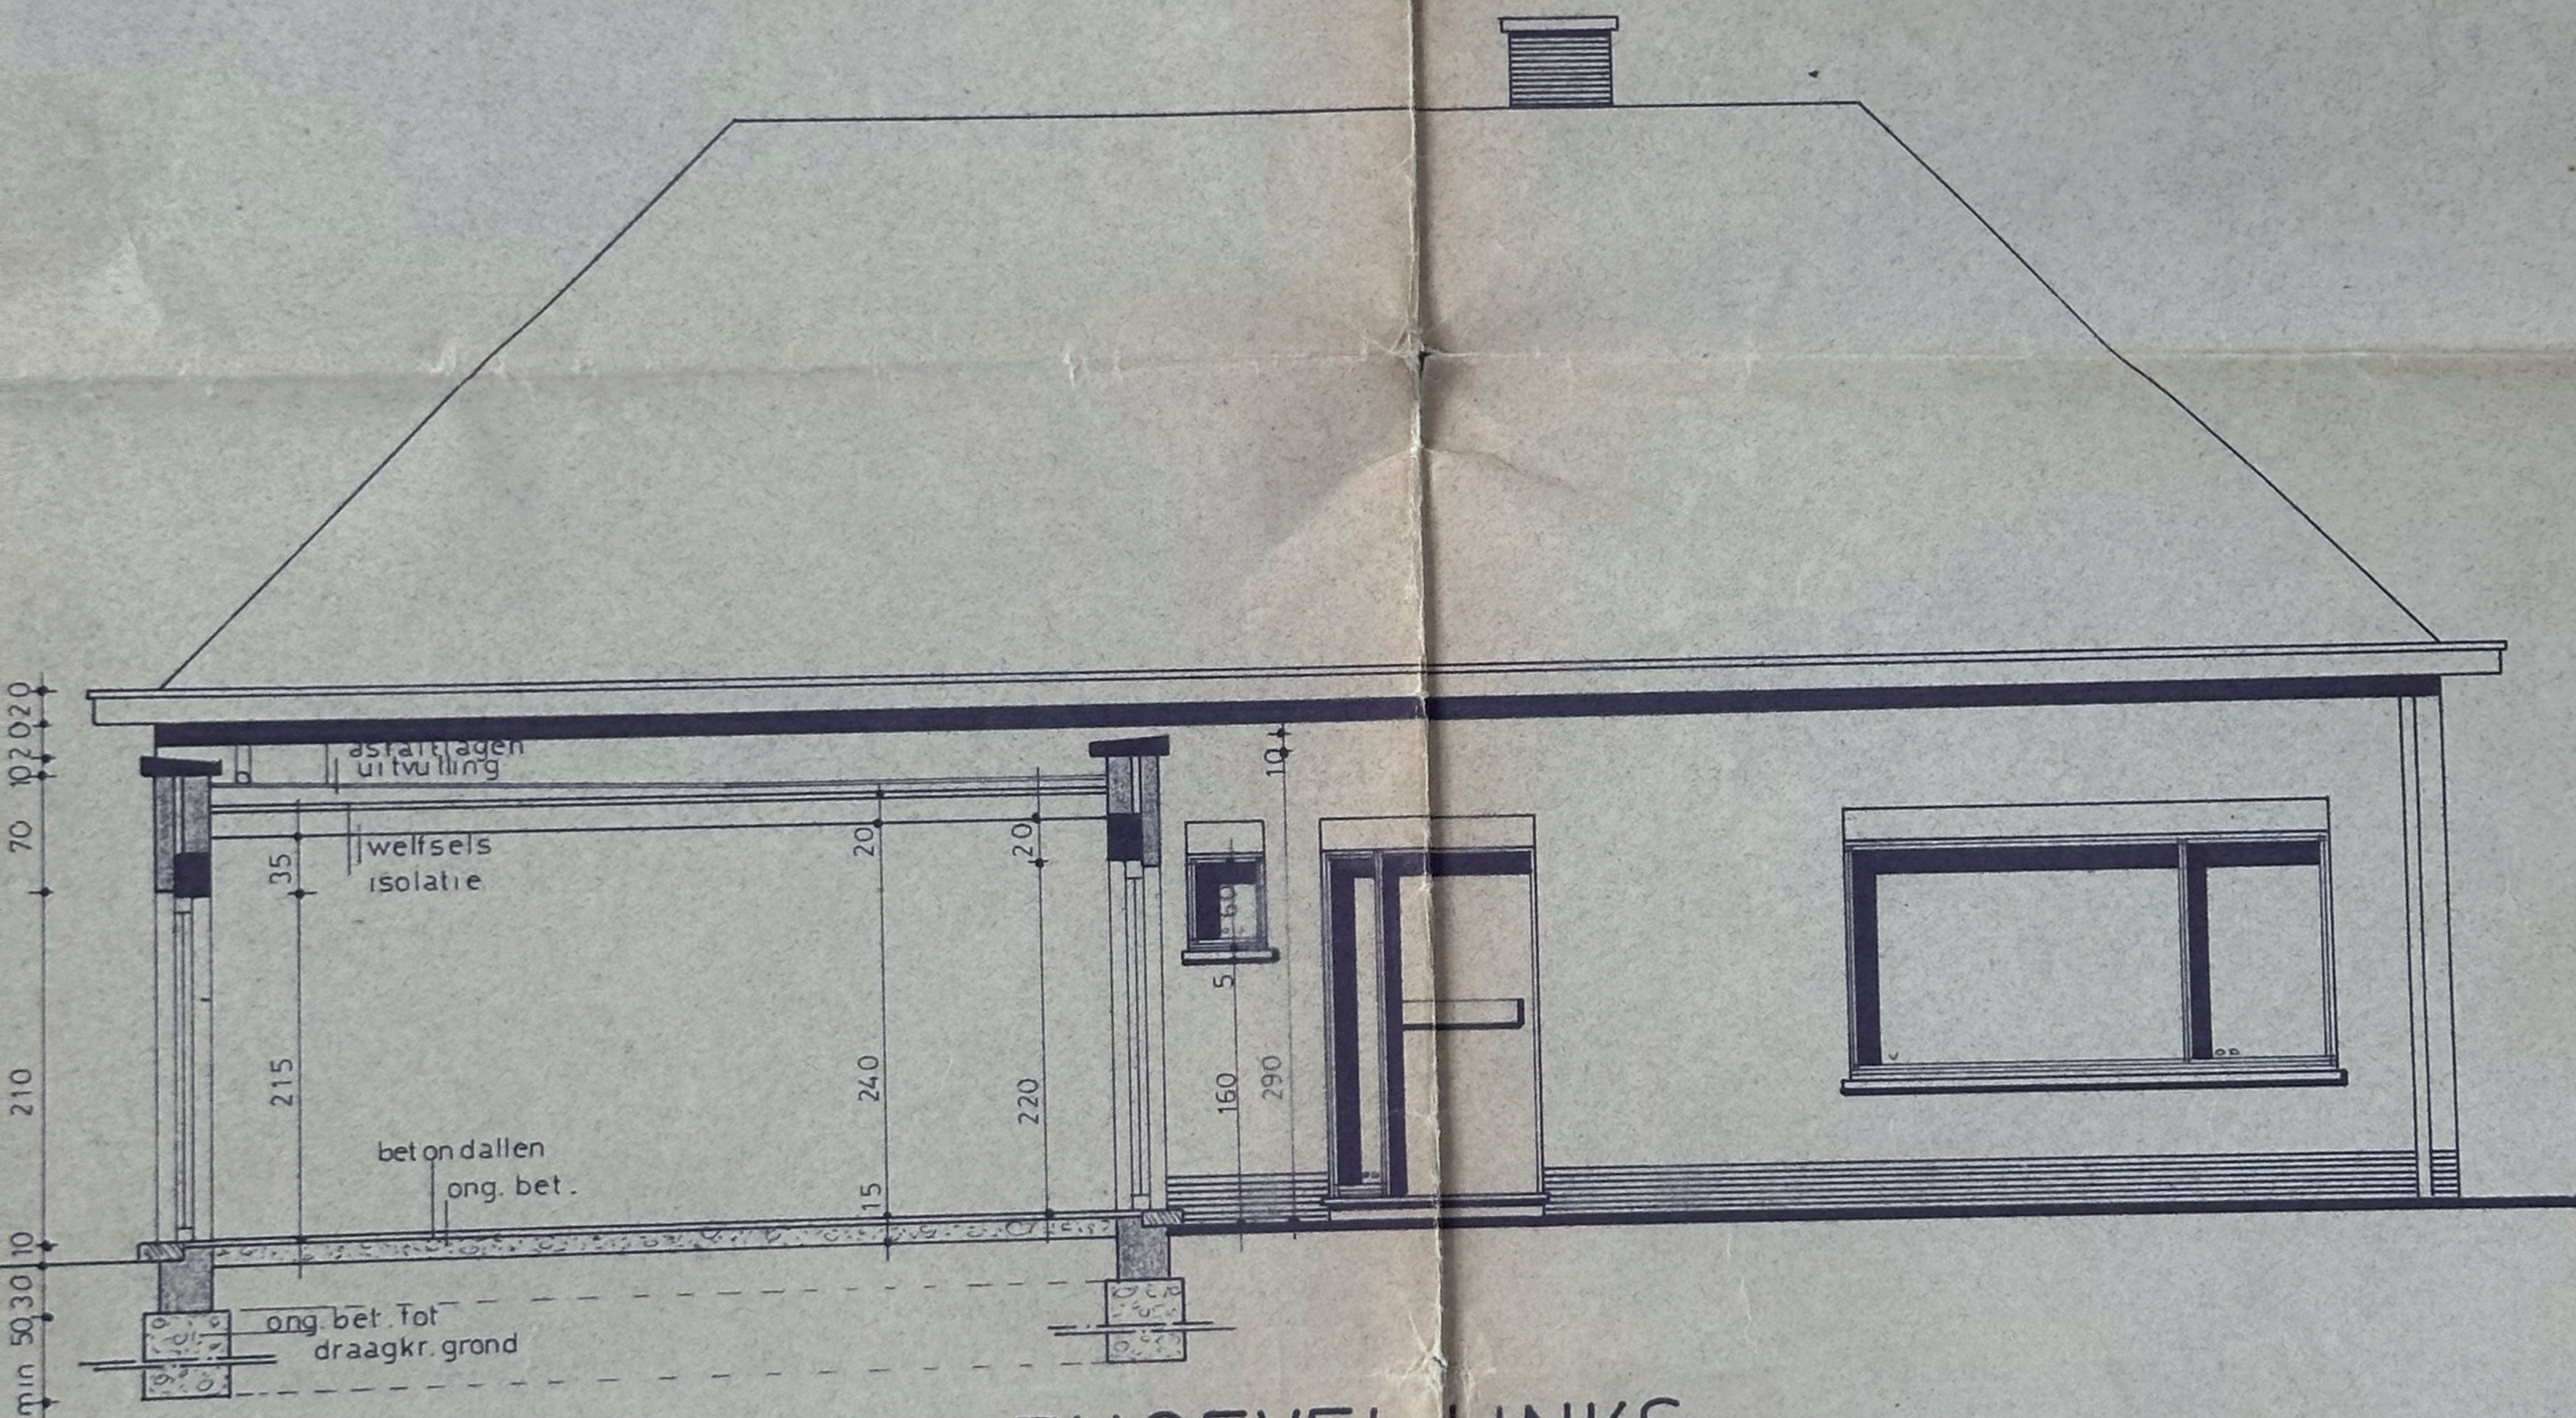


ZIJGEVEL LINKS

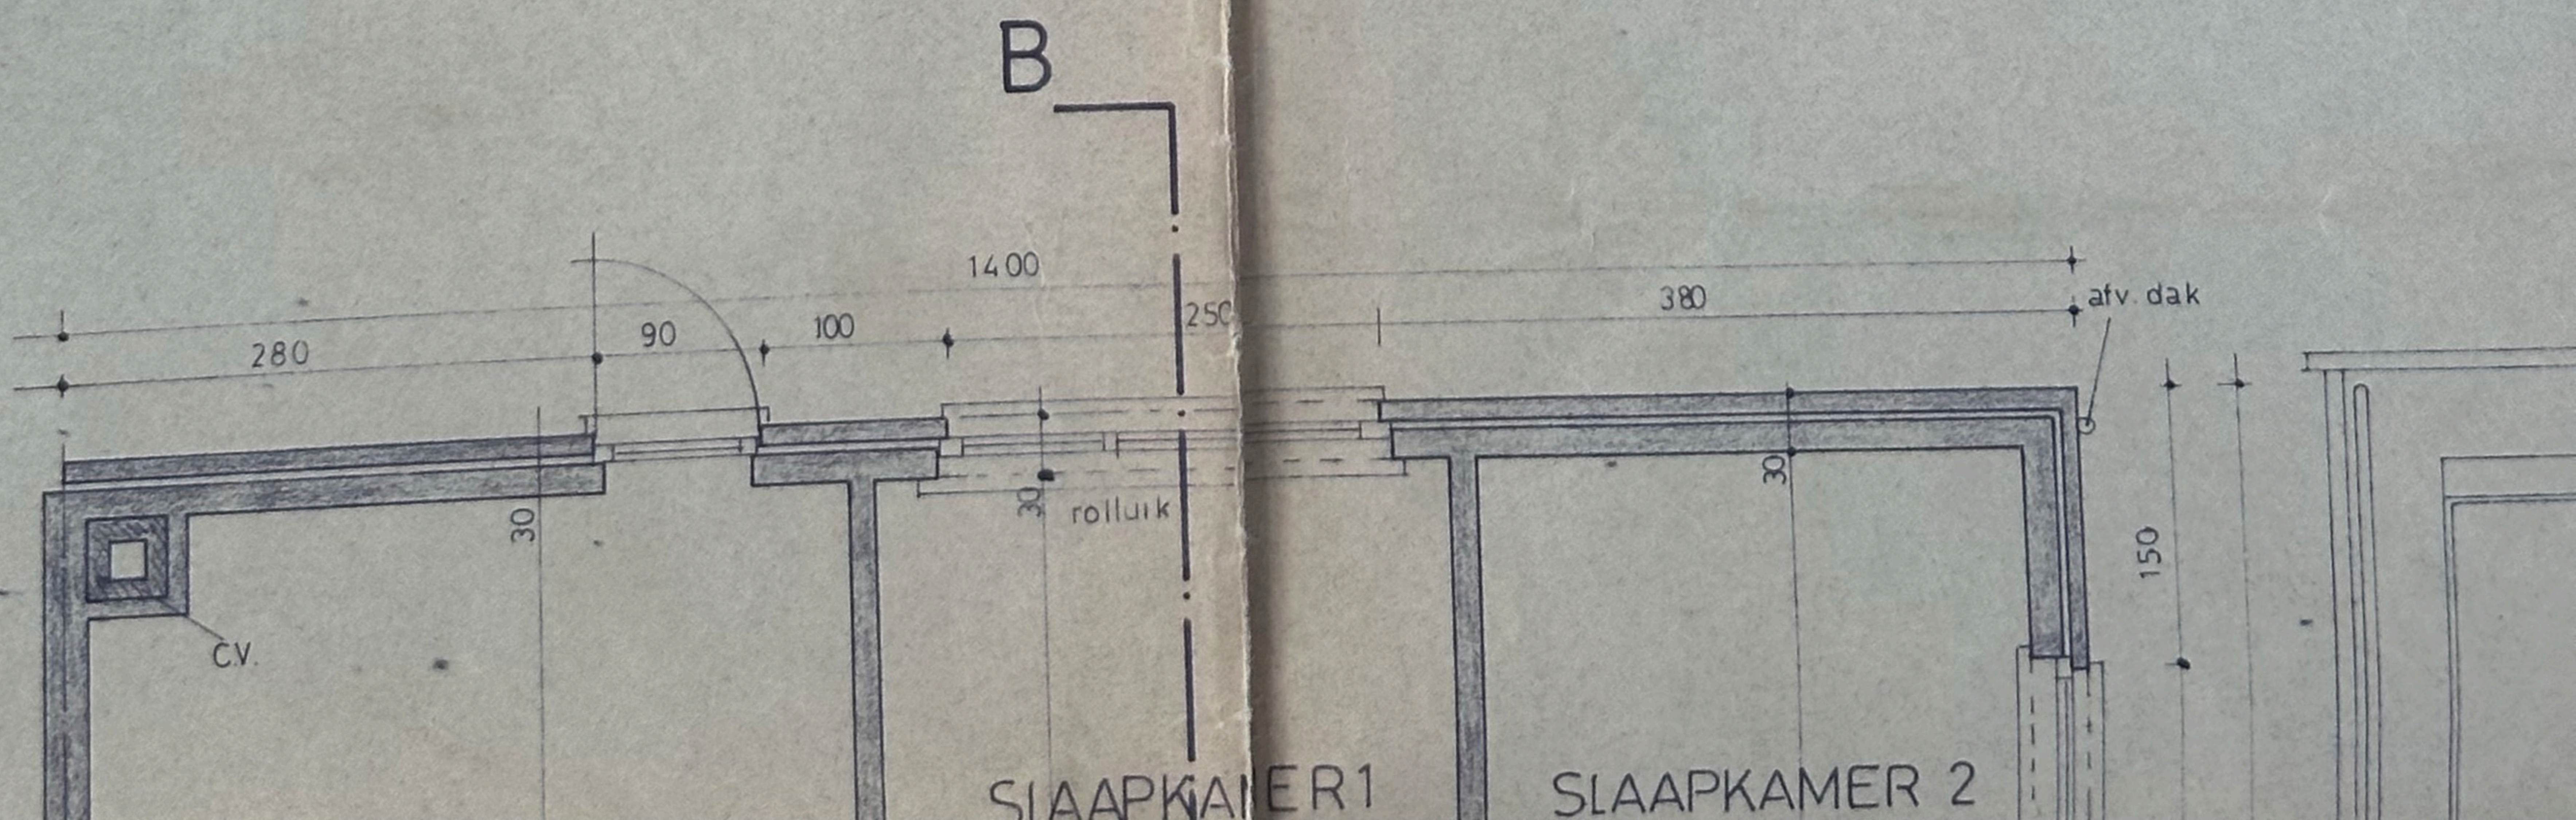

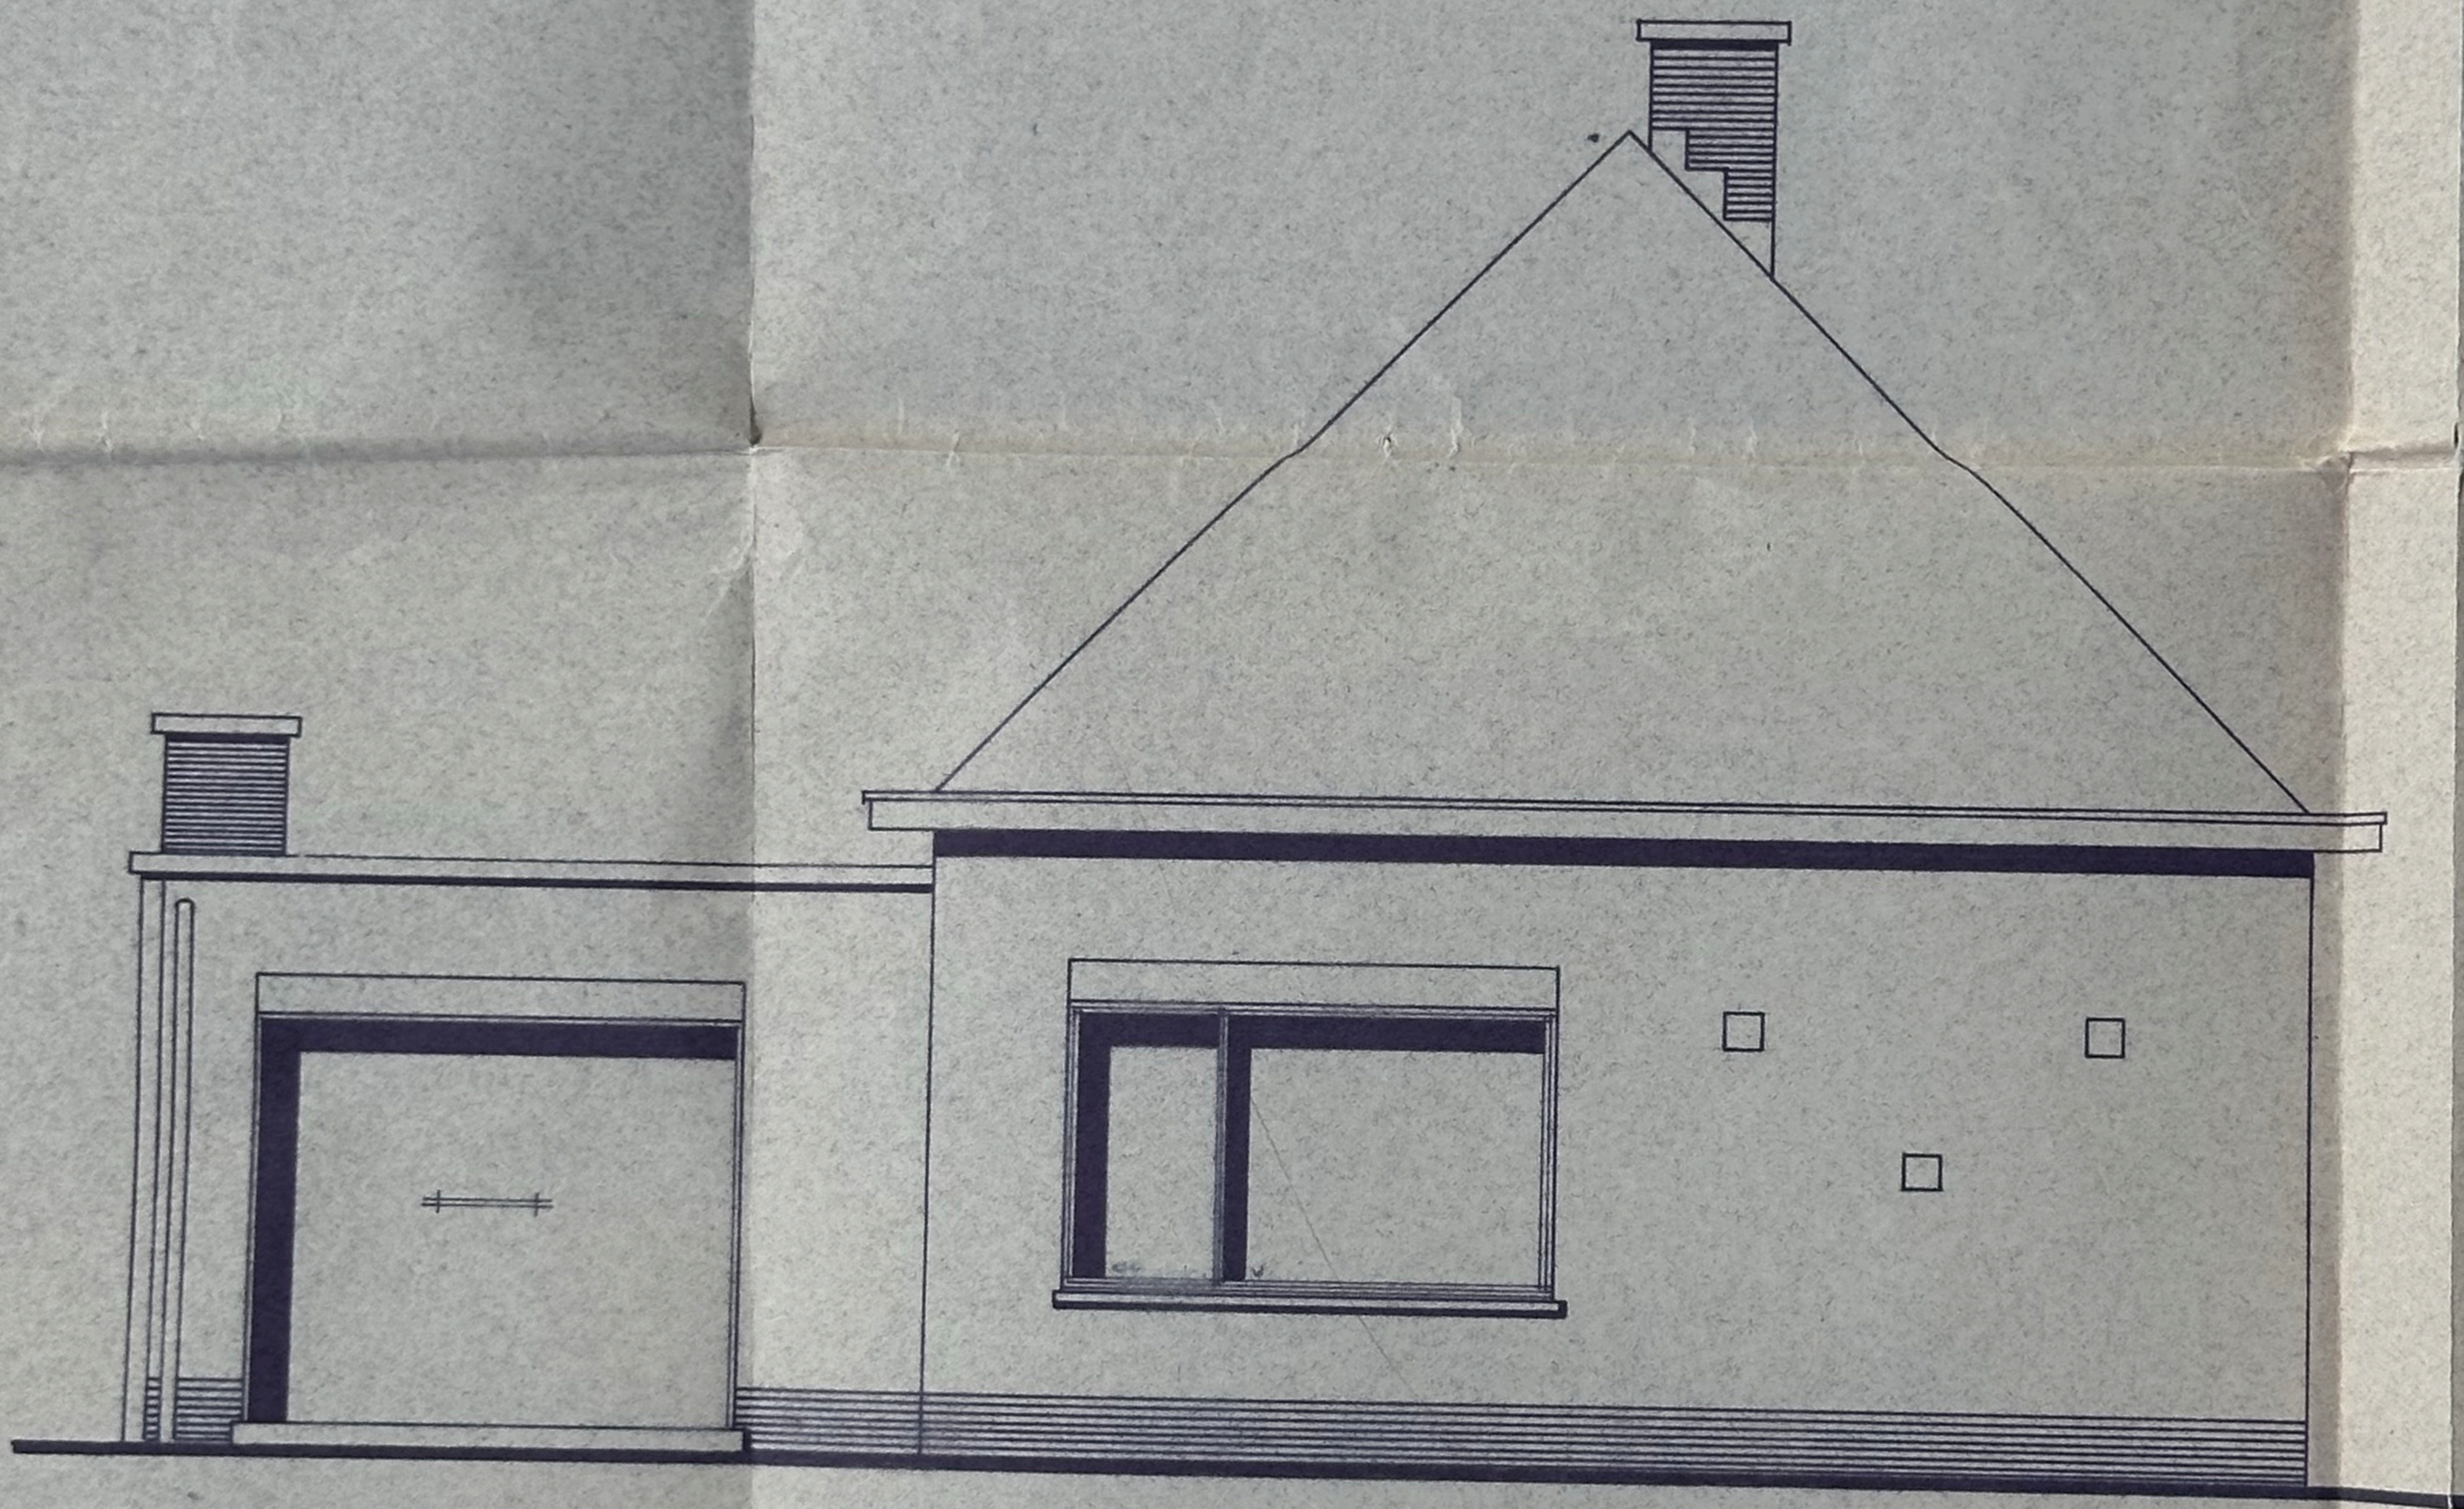

VOORGEVEL

340
210
70
102
020
min 50,30 10

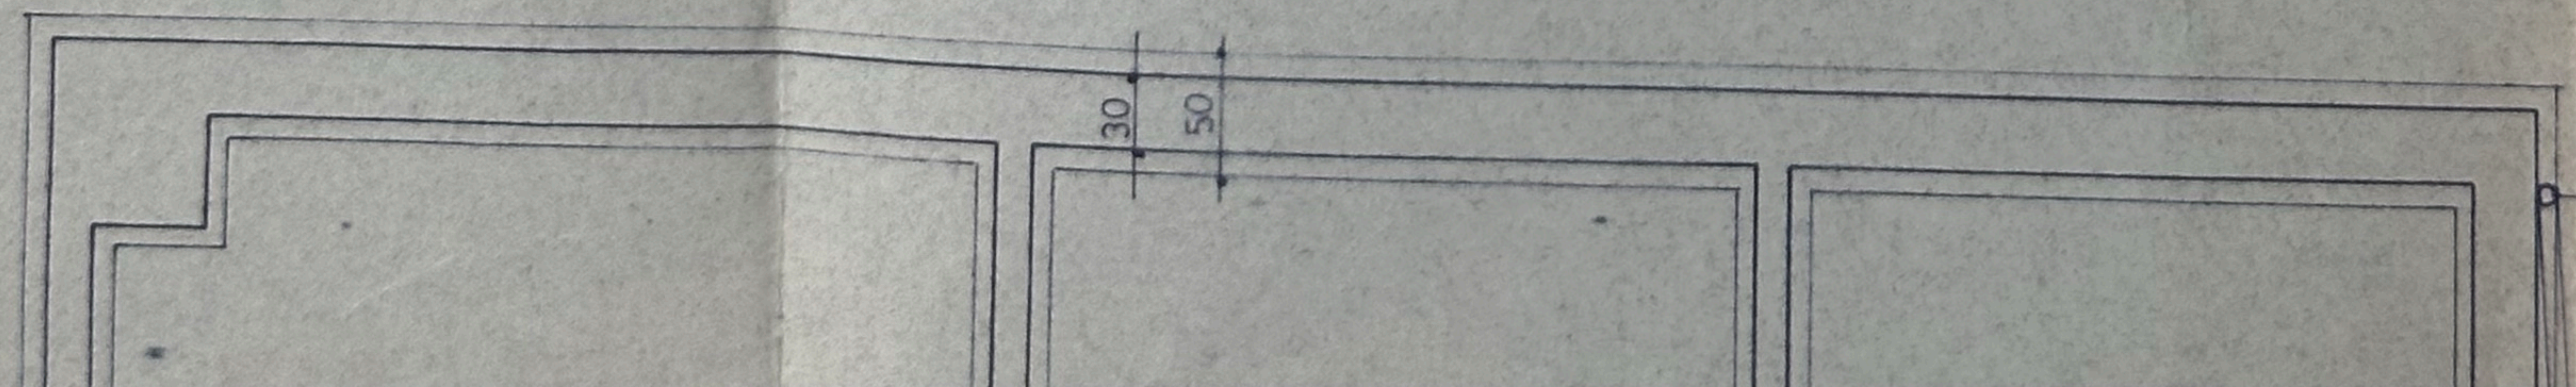

afv dak