



AIB-VINÇOTTE BELGIUM vereniging zonder winstoogmerk
Head office: Business Class Kantorenpark • Jan Olieslagerslaan 35 • 1800 Vilvoorde
tel +32 (0)2 674 57 11 • fax +32 (0)2 674 59 59 • info@aib-vincotte.be • www.aib-vincotte.com
Registered office: Diamant Building • Boulevard A. Reyerslaan 80 • 1030 Brussels
Ondernemingsnummer: BE 0402.726.875
Safety, quality and environmental services

☐ AV Antwerpen - Limburg : Tel.: 03 221 86 11 ☐ AV Oost & West Vlaanderen : Tel.: 09 244 77 11 Code PC Resi. ☐
☐ AV Brabant : Tel.: 02 674 57 11 ☐ AV Wallonie : Tel.: 081 432 611 ☐

Personen verantwoordelijk voor de uitvoering van het werk:	VERSLAG nr: 170 1227/1707
Naam, Voornaam: Melchior Leefdeol.	Lid nr:
BTW nr:	Installatie: Naam: Van Buekenhout S.
of identiteitskaartnr:	Adres: 3061 Leefdeol.
Stroomleverancier:	Datum onderzoek: 28 04 2004
Meter nr: 47995632 stand: 52,6	Eigenaar of aangestelde: Tel.:
Wijze van meting: ☐ dag ☒ tweevoudig ☐ nachttarief -	Naam, Voornaam: idem -
	Adres:
	Aanvrager:

Type van bezoek: ☐ 270 ☐ 271 ☐ 276 AREI Aard installatie: ☒ Nieuwe ☐ Uitbreiding ☐ Wijziging ☐ Bestaande ☐ Tijdelijke
Onderzoek volgens de voorschriften van: ☒ AREI: art. ☒ 86 ☐ 87 ☐ 88 ☐ 95 ☐ ARAB ☐
Installatie ontworpen voor een spanning van 230 V, AC, Bescherming aansluiting: IV A Type: IV
Omschrijving aansluiting: ondergrond Kabeltype: 5 x 7 mm² Doorsnede: 5 x 7 mm²
Voeding hoofdbord: 4 x 10 mm² Aantal borden: 1 Aantal eindstroombanen: 13
Type aardelektrode: pbem Spreidingsweerstand: < 30 Ohms Algemeen isolatieniveau: 50 M Ohms

PROCES-VERBAAL VAN ONDERZOEK VAN EEN ELEKTRISCHE LAAGSPANNINGSINSTALLATIE

BESCHRIJVING VAN DE INSTALLATIE: de opstellingsschema('s) en het (de) eendraadsschema('s) maken integraal deel uit van dit verslag.

INBREUKEN (voor de betekenis van de nummers zie keerzijde)

geen

De hoofddifferentieel was - werd - (niet) - gelood.
De elektrische installatie moet opnieuw gekeurd worden vóór 2031 evenals voor de ingebruikname van aanzienlijke wijzigingen en/of uitbreidingen zoals het bijvoegen van een stroomkring.

Besluit:
DE NIEUWE ELEKTRISCHE INSTALLATIE - IS - IS NIET - CONFORM AAN DE HIER VOOR VERMELDE VOORSCHRIFTEN
DE INSTALLATIE WAS - MAG - MAG NIET - ONDER SPANNING

VERSLAG VAN ONDERZOEK VAN DE BESTAANDE INSTALLATIE (ART. 276 VAN HET AREI)

INBREUKEN op het bestaand gedeelte (voor de betekenis van de nummers zie keerzijde)

De installatie moet vóór opnieuw gekeurd worden.

Overeenkomstig artikel 274 van het AREI, moeten zonder vertraging de werken worden uitgevoerd die nodig zijn om de vastgestelde inbreuken te doen verdwijnen, en moeten alle gepaste maatregelen worden getroffen opdat bij het in dienst blijven van de installatie de inbreuken geen gevaar zouden vormen voor de personen of goederen.

Bijlagen: 2
VISUM VAN DE STROOMVERDELER:

Voor de directeur-generaal
Naam, Agentnr., Handtekening




BROUWERS LEO
CENTRUM DIV. CENTRE
GSM 0476-23 52 85
Agent 1227

Overkoning van de plaats
Van de Bueken Landstraat 3
3061 Leidschendam (B13)

28 04 2006.

BROUWERS LEO
CENTRUM DW. CENTRE
GSM: 06-16-29-53 95
Mijn 101



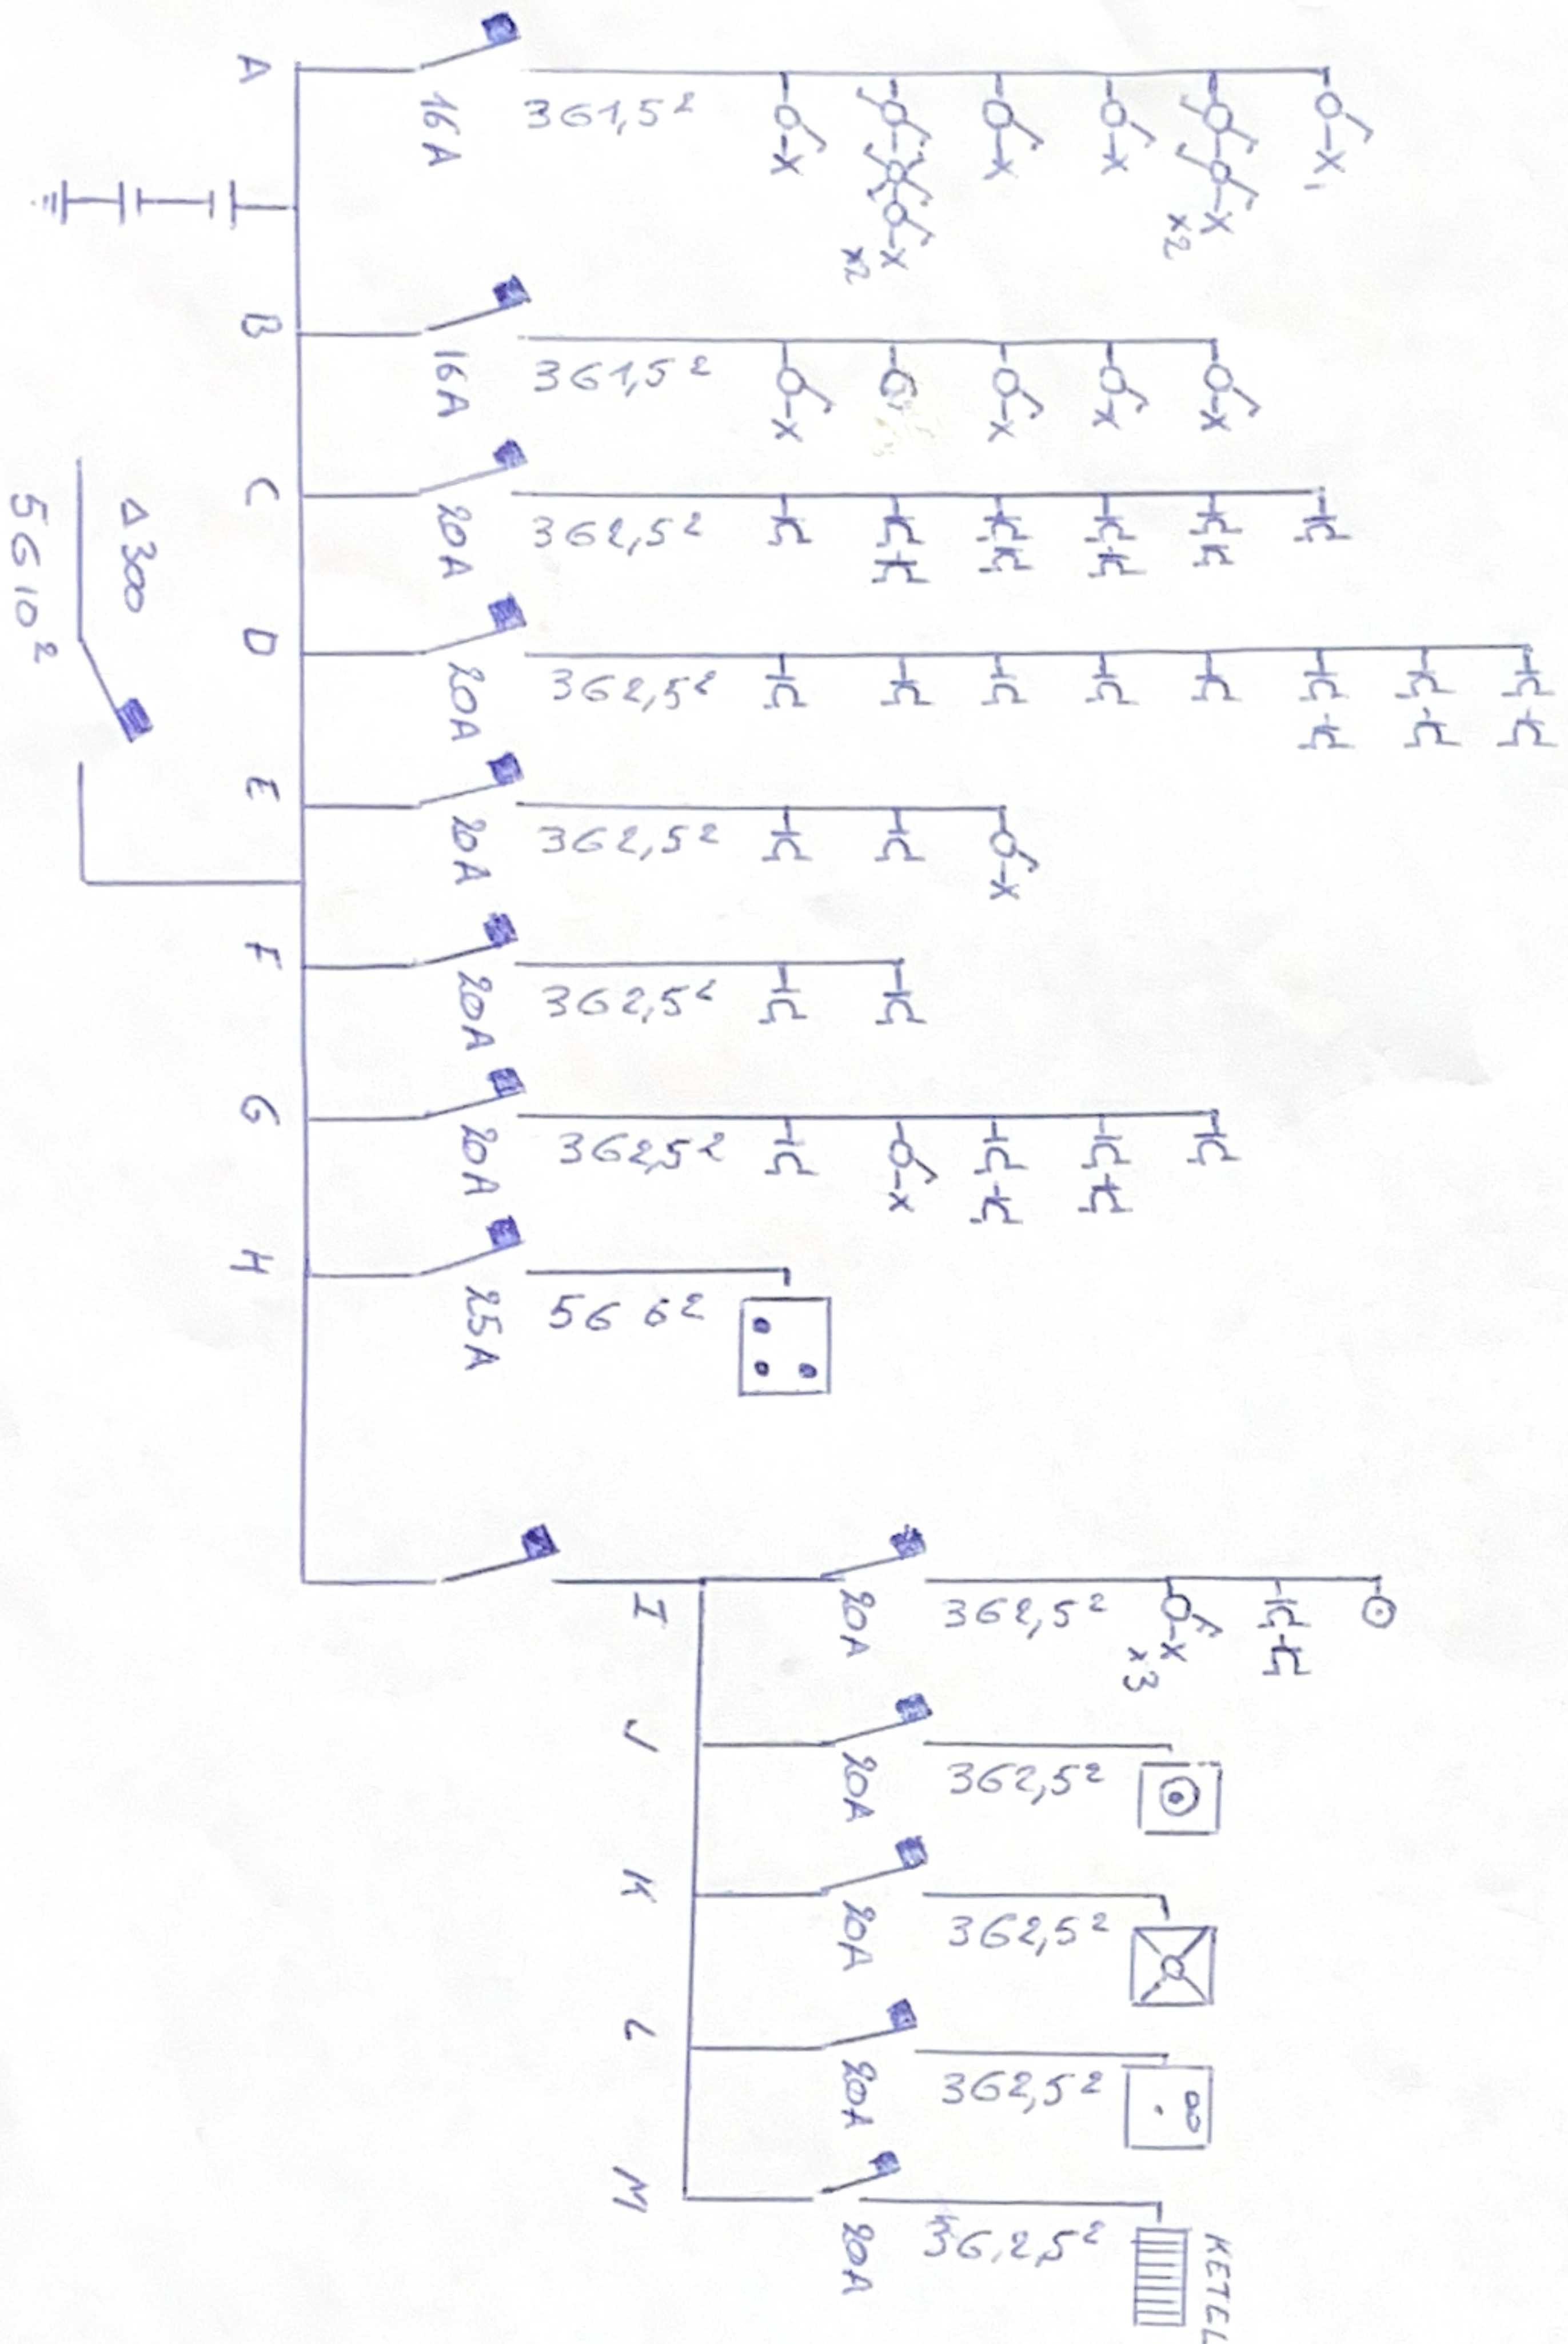


Inkley van Reeflaal
 1 van Buerenhoustraat 3
 3061 Reeflaal

28 01 2006



[Handwritten signature]

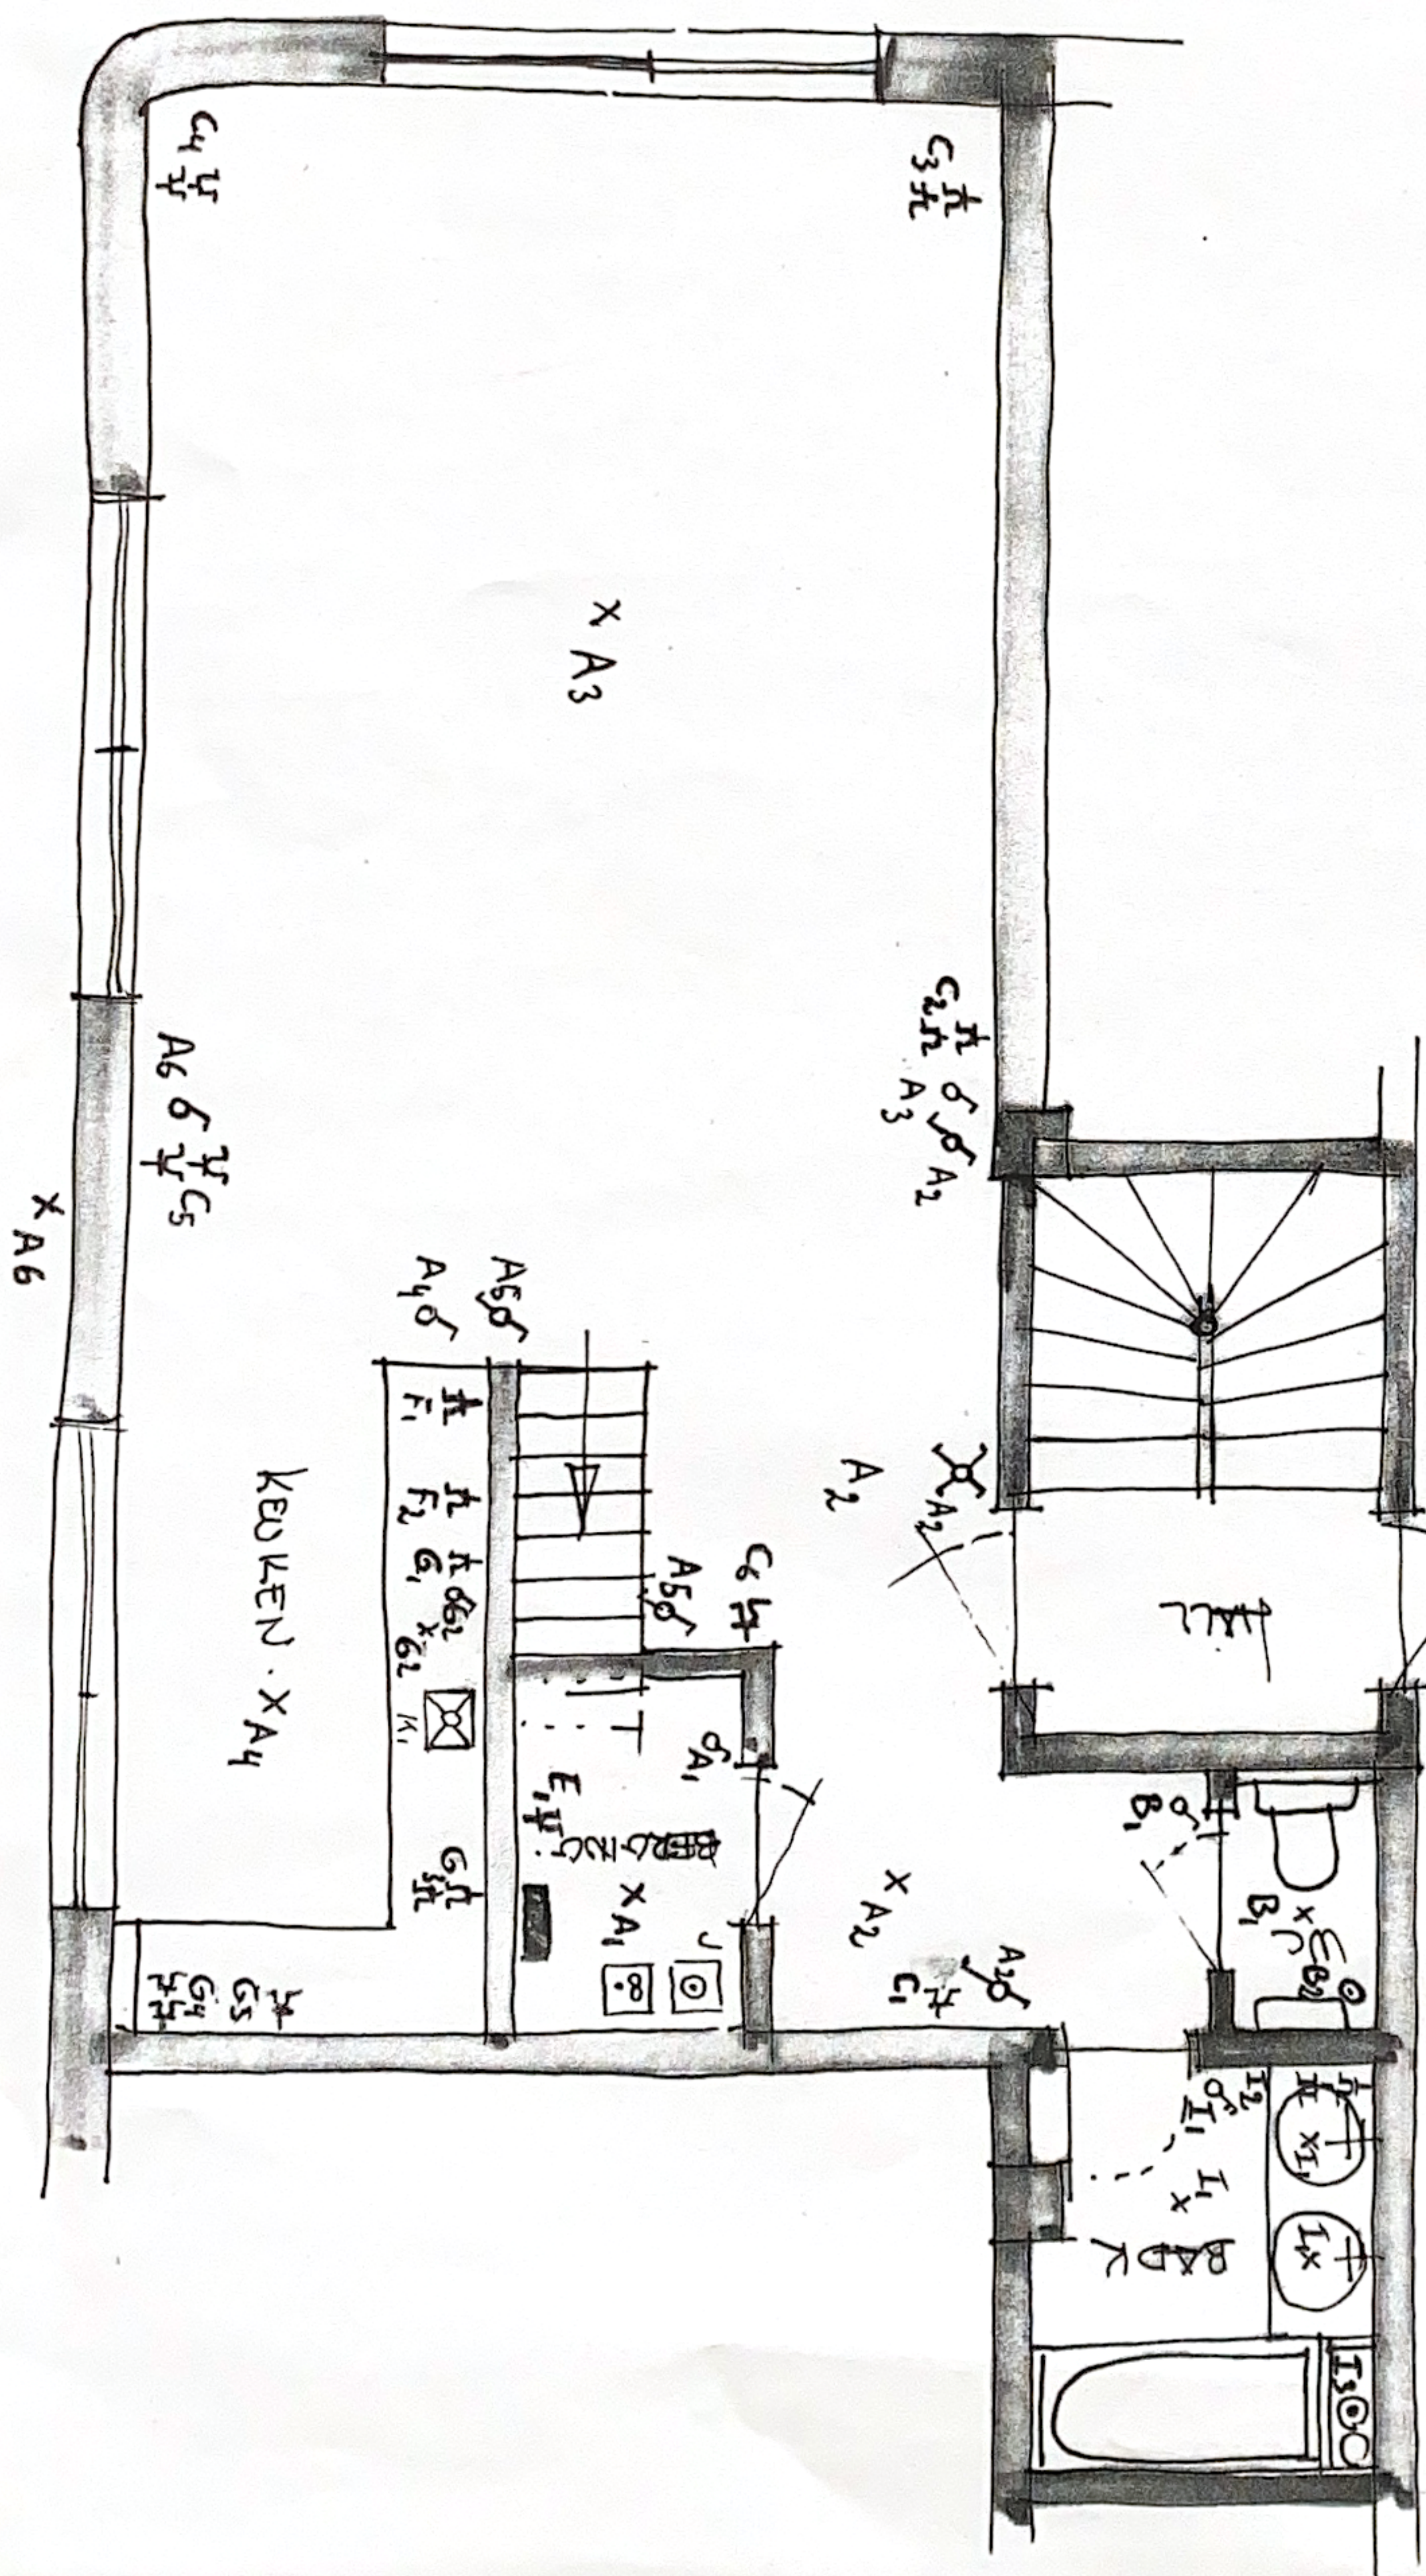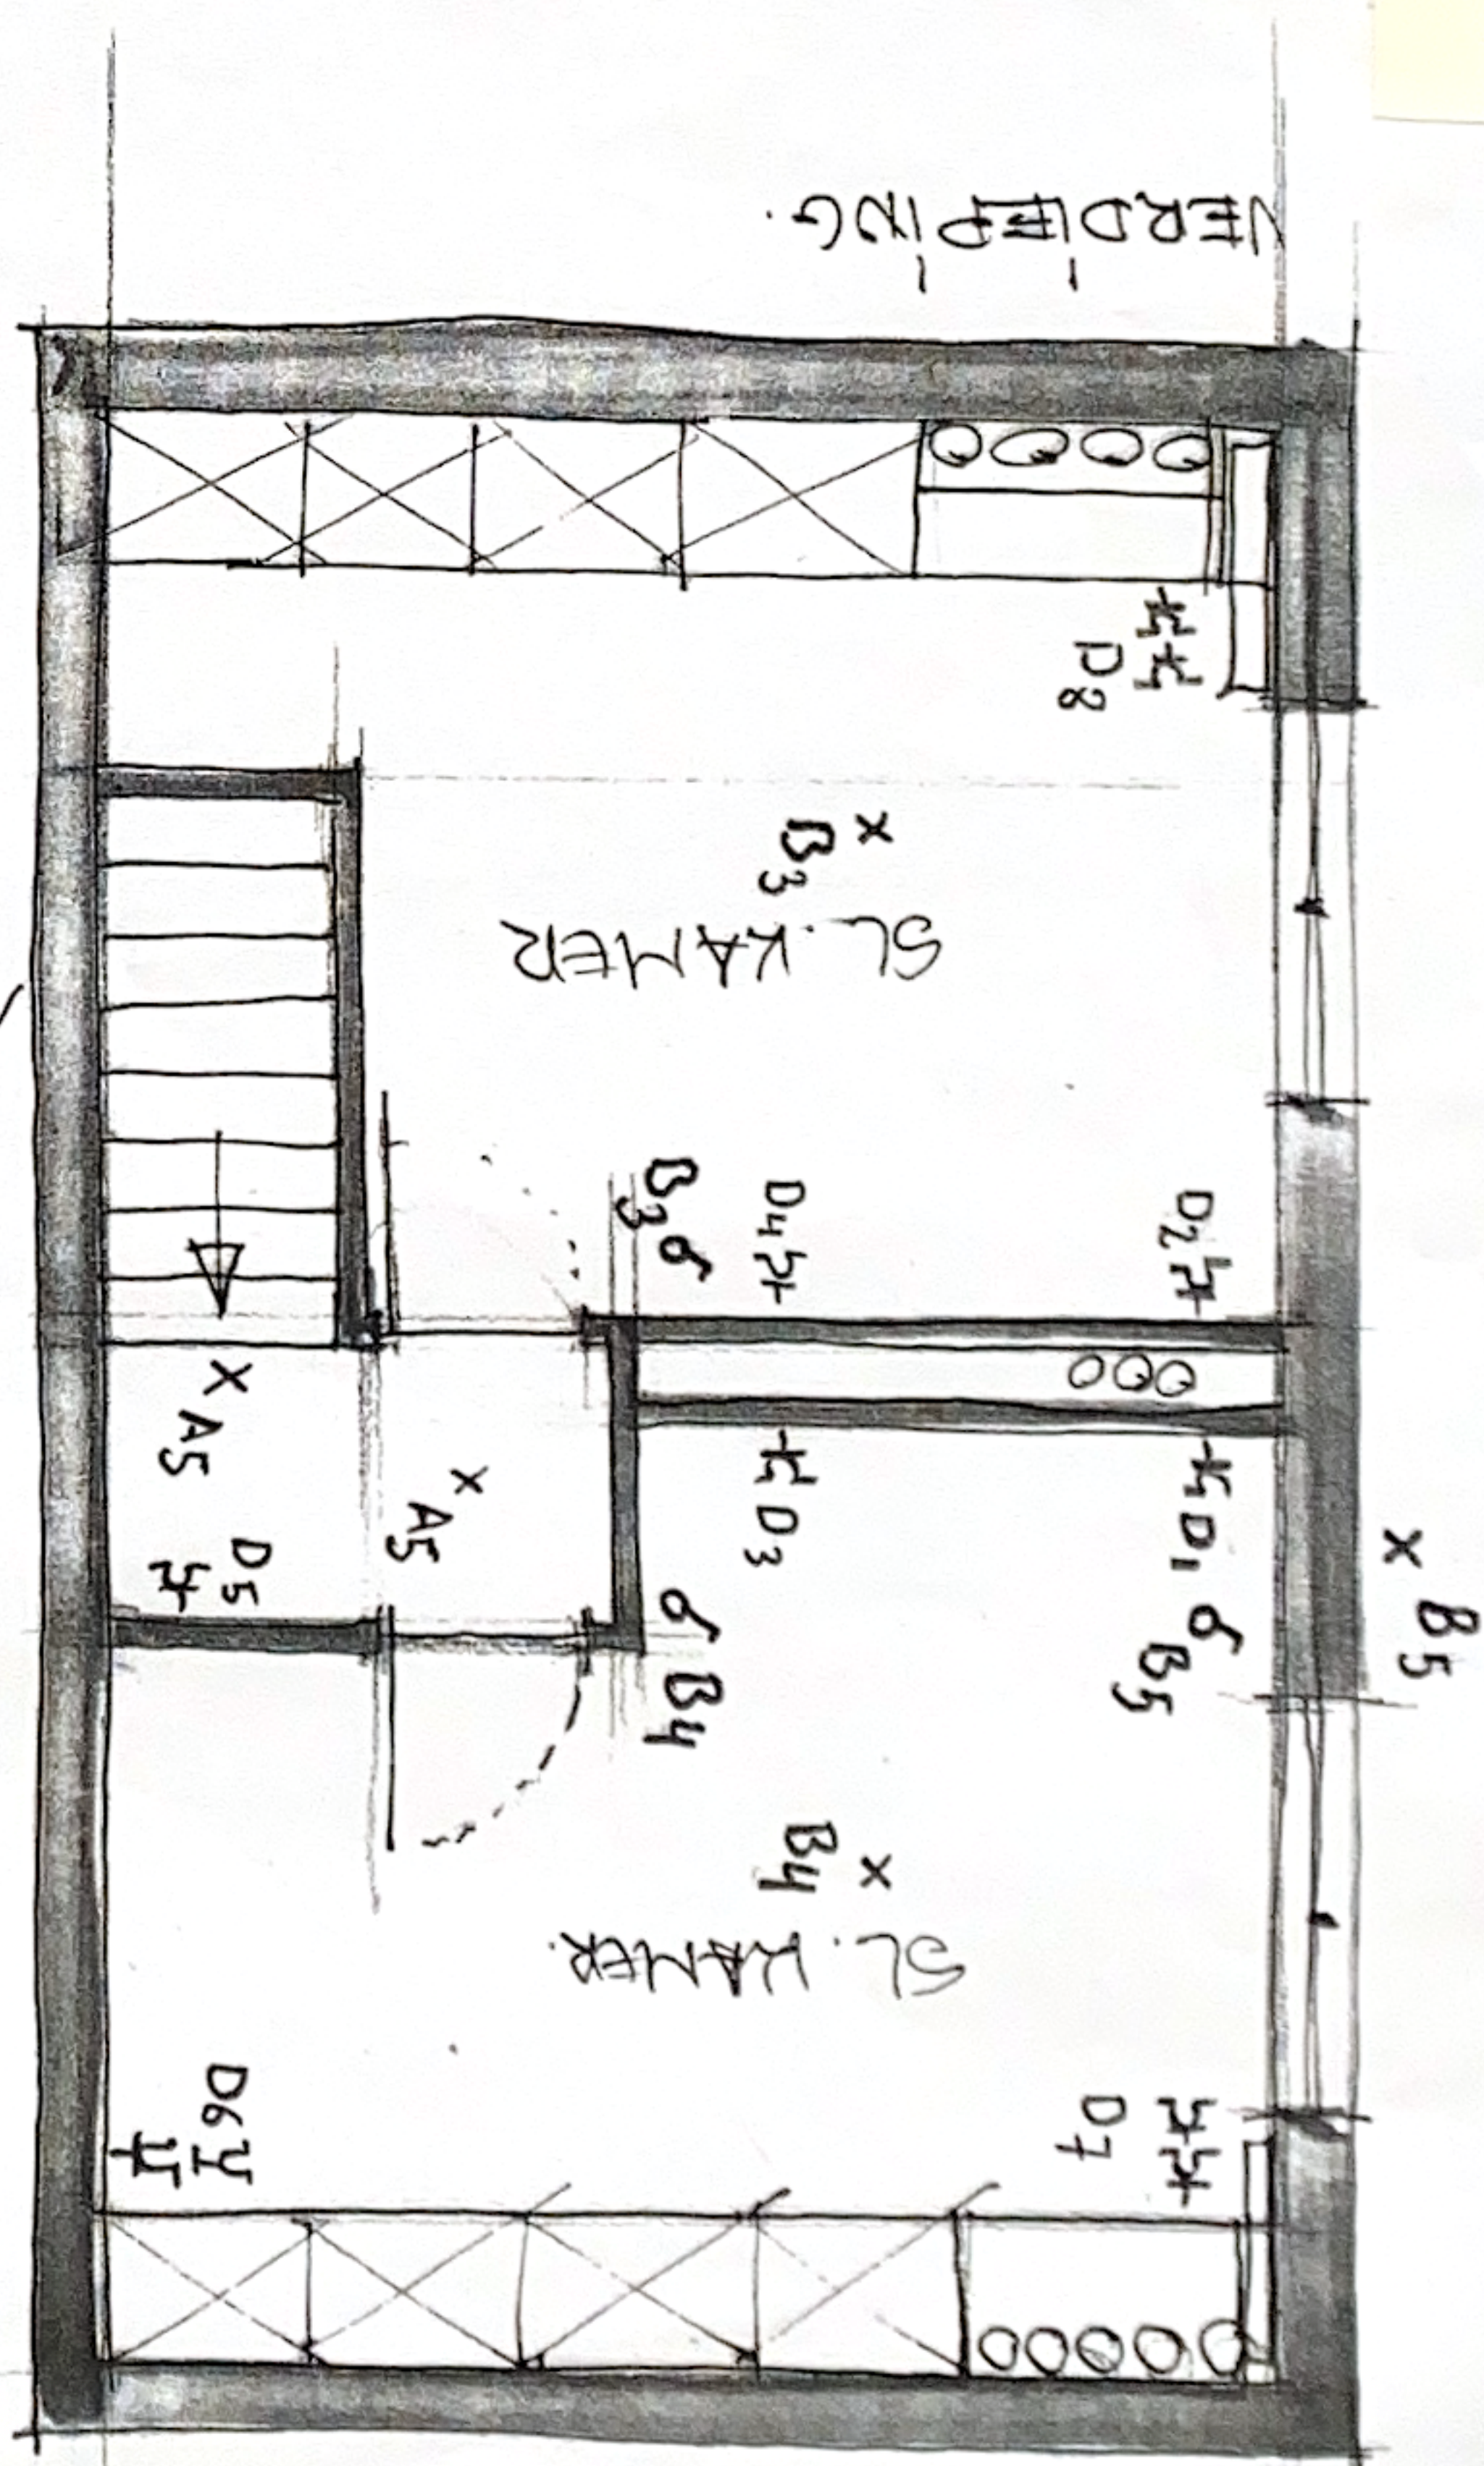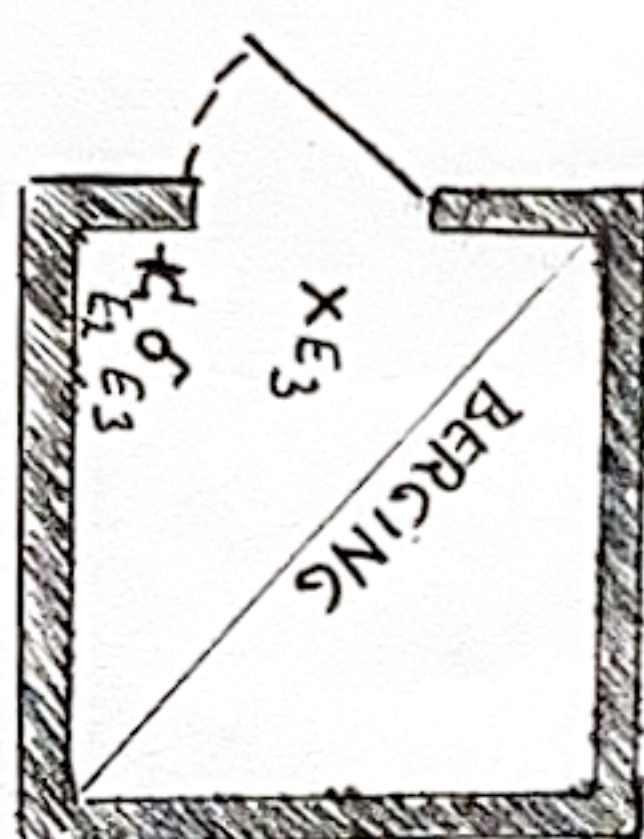


B106

3061 Cephal

28 of 2006



BROUWERS LEO
CENTRUM DIV. CENTRE
GSM: 0476-23 52 85

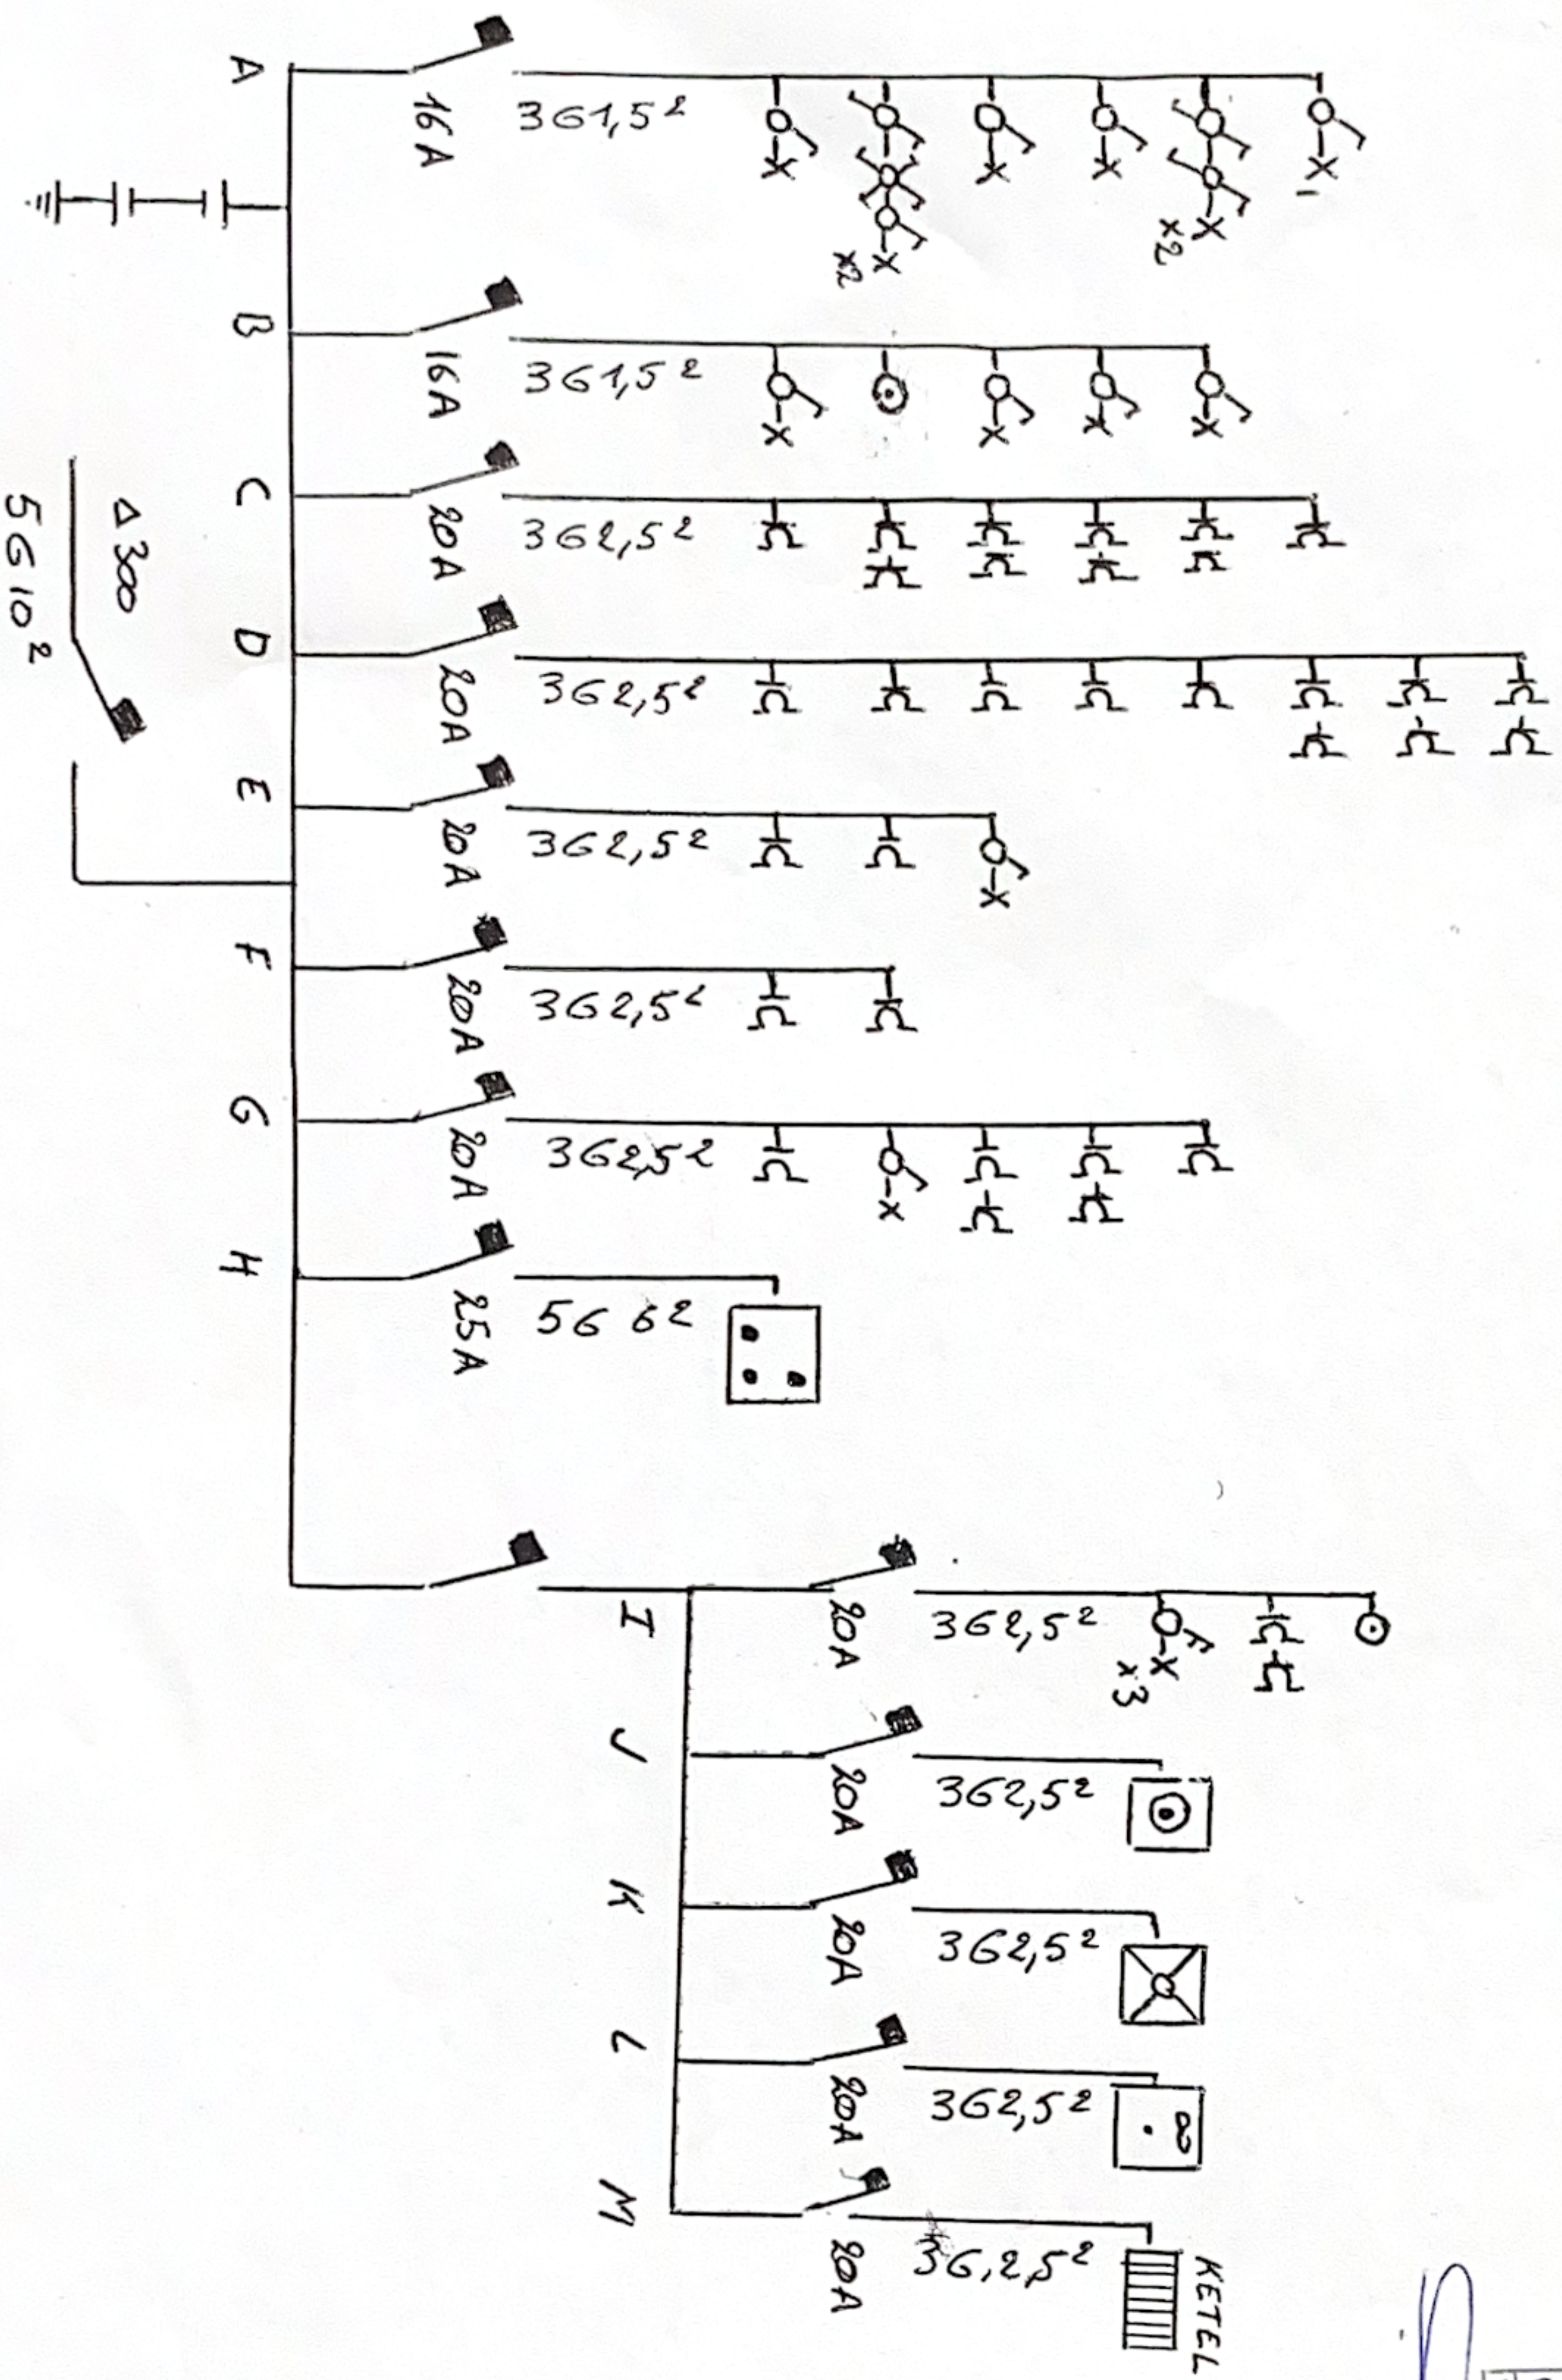

APPARTEMENT ~~B3~~ B106

Inclusief van de balk
van Bueren huisthuat 3
3061 de balk

28 04 2006



[Handwritten signature]

