



vzw - AIB-VINÇOTTE BELGIUM - asbl
 Exploitatiezetel: Jan Olieslagerslaan 35 • 1800 Vilvoorde
 Tel +32(0)2 674 57 11 • fax +32(0)2 674 59 59 • info@vincotte.be • www.vincotte.com
 Maatschappelijke zetel: Diamant Building • Boulevard A. Reyerslaan 80 • 1030 Brussels

Verslag nr.: P0875100821002

N **097940**

Safety, quality and environmental services

Resi. Code:

- Antwerpen - Limburg : Tel.: 03 221 86 11
 Brabant : Tel.: 02 674 57 11
 Oost & West Vlaanderen : Tel.: 09 244 77 11
 Wallonië : Tel.: 081 432 611

1

PROCES-VERBAAL VAN GELIJKVORMIGHEIDSONDERZOEK EN/OF CONTROLEBEZOEK VAN EEN ELEKTRISCHE LAAGSPANNINGSINSTALLATIE

Lid nr.: Aanvrager:

Verantwoordelijke voor de werken: Installatie: Eigenaar of beheerder:

Naam, Voornaam: Naam, Voornaam: De Melkerij van Peefdaal De Melkerij van Peefdaal
 Adres: Buickenhoutstraat 362 Buickenhoutstraat 3
 Ident. Kaart nr.: Post nr. + Stad: 3061 Peefdaal
 BTW nr.: BE Tel:

Basis van het onderzoek: Algemeen Reglement op de Elektrische Installaties (AREI) ARAB

Art 270 ongebruikname wijziging uitbreiding Art 86 Art 271bis
 Art 271 mobiel tijdelijk Art 87 Art 278
 Art 276 periodiek controle Art 88 Art
 Art 276 verzwaring Art 276bis: verkoop van een wooneenheid Art Art

① Wooneenheid
 ② Huishoudelijke werkeenheid
 ③ Gemeenschappelijke delen
 ④ Werkeenheid

Algemene gegevens elektrische installatie:

Gegevens verdeler: EAN: kWh meter nr.: 5004071 Meterstand dag: 000448 nacht 000438 kWh excl. nacht meter:
 Bescherming aansluiting (A): 20 25 32 40 50 63 80 100 nr.: Meterstand:

Gegevens installatie: Ontworpen voor U_N: 230V 3x230V 3N400V Type aardelektrode:
 Maximale nominale stroom (A): 20 25 32 40 50 63 80 100 aardingslus pen / baar
 Voedingsleiding hoofdbord: 4 X 10 mm² - Type: XVB

Beschrijving installatie: Algemene differentieelstroominrichting: 60 A 300 mA Aantal borden: 1 Aantal eindstroombanen: 13
 Zie bijlage

Metingen - testen - controles - verzegeling:

Rechtstreekse aanraking Onrechtstreekse aanraking Montage Toestellen Materieel >/doorsnede Schema's
 Aardingsweerstand: Ω Algemeen isolatieniveau: 400 MΩ Controle foutlus Aardingscontinuïteit Test DSI
 Differentieelstroominrichting: werd verzegeld was verzegeld was niet verzegeld kan niet verzegeld worden

Inbreuken - Opmerkingen (voor de betekenis van eventuele codes: zie keerzijde)

Inbreuken Nieuwe installatie	/	Visum DNB:
Inbreuken Bestaande installatie		Aangestelde DNB: Naam:
Opmerkingen		Visum:

Besluit(en):

De nieuwe installatie voldoet voldoet niet aan het AREI.
 De bestaande installatie voldoet voldoet niet aan het AREI.


De installatie dient opnieuw gecontroleerd te worden:
 vóór 12/02/2010 (*)
 ● door hetzelfde erkend organisme (**)
 (*) termijn onder voorbehoud van wijziging van de reglementering

Voor de directeur generaal: Handtekening

Agent bezoeker: F. K. Agent nr.: 3751 Datum: 12/02/2010
 Aantal bijlagen: Situatieschema(s): 1 Endraadsschema(s): 1

Kevin FLOT
 NR.3751
 Inspecteur Brabant
 GSM 0478/80.57.67

Dit proces-verbaal dient bewaard te worden in het dossier van de elektrische installatie en dit dossier dient elke aangebrachte wijziging te vermelden.
 De Federale overheidsdienst economie dient bij ieder ongeval, rechtstreeks of onrechtstreeks te wijten aan elektriciteit waarbij personen betrokken zijn, in kennis te worden.
 (**) De werken, nodig om de inbreuken te doen verdwijnen, moeten zonder vertraging uitgevoerd worden en alle maatregelen moeten getroffen worden opdat de in overtreding gevallen, indien ze in dienst blijft, geen gevaar vormt voor personen of goederen. Indien bij het nieuw controlebezoek, na max. 1 jaar, de overtredingen niet verdwenen zijn moet de Federale overheidsdienst economie in kennis worden gesteld van het proces-verbaal van het controlebezoek overmaken aan de Algemene Directie Energie die belast is met het hoog toezicht.

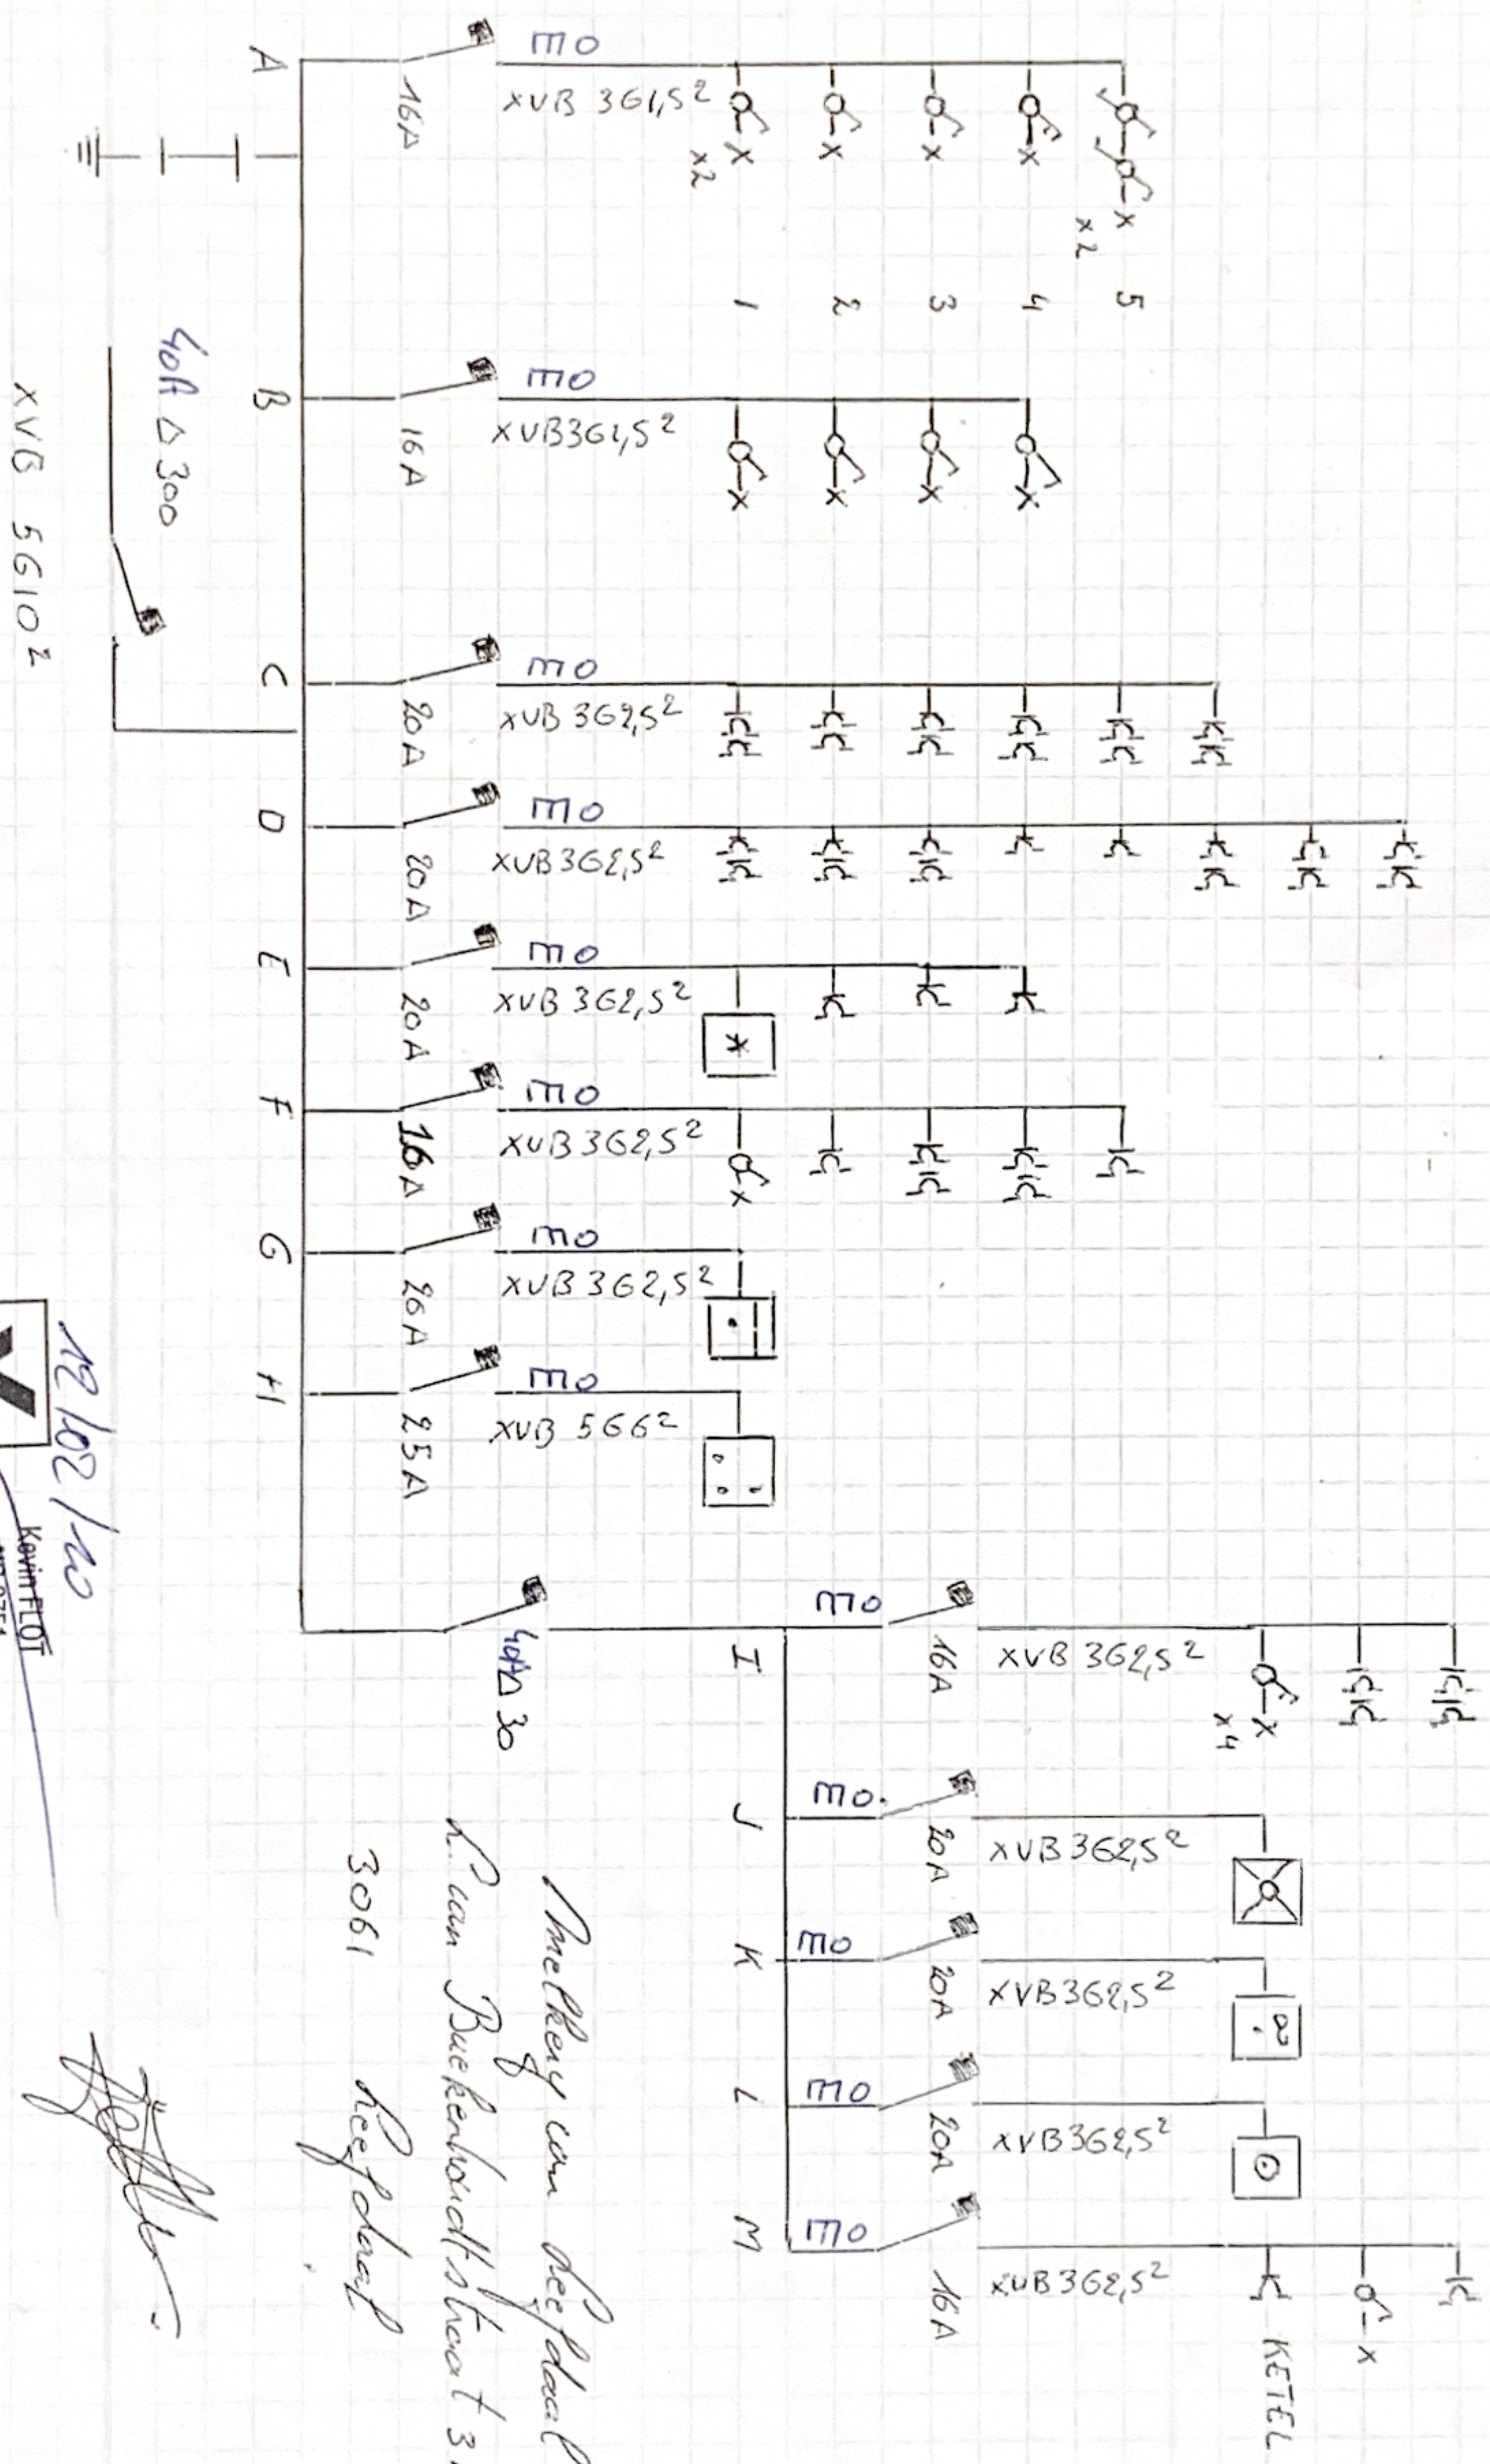

re 102 / 100



VINÇOTTE
 Kevin FLOIT
 Inspecteur Brabant
 NB-3751
 GSM 0478/80.57.67

Methery van de polder
 N. van Buerenstraat 3 bus 4
 3061 Reijndal

[Handwritten signature]

MELKERIJ VAN LEEFDAALE
 L VAN BURENHOUDESTRAAT 3
 3064 LEEFDAALE
 GELUKVLOERS

APP B3

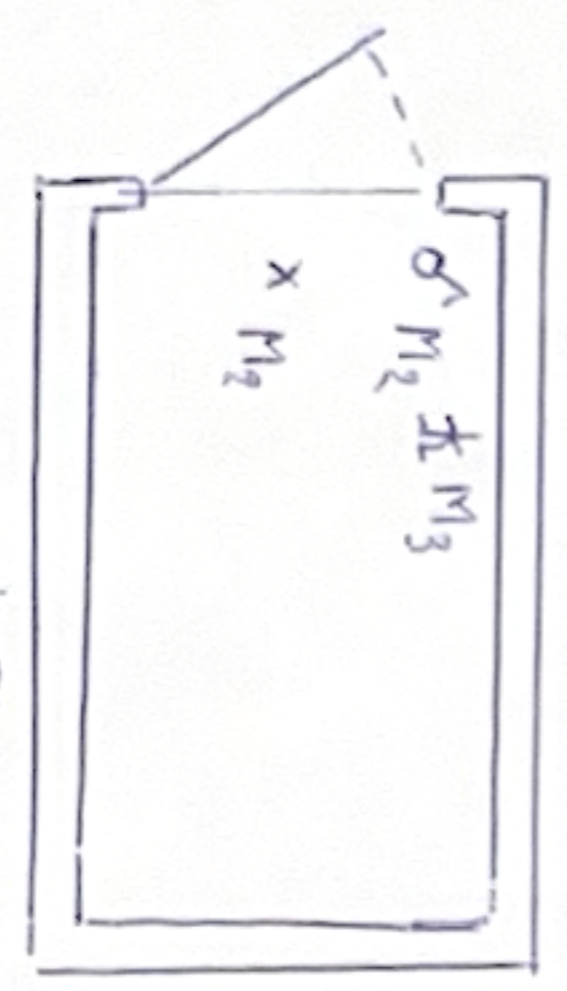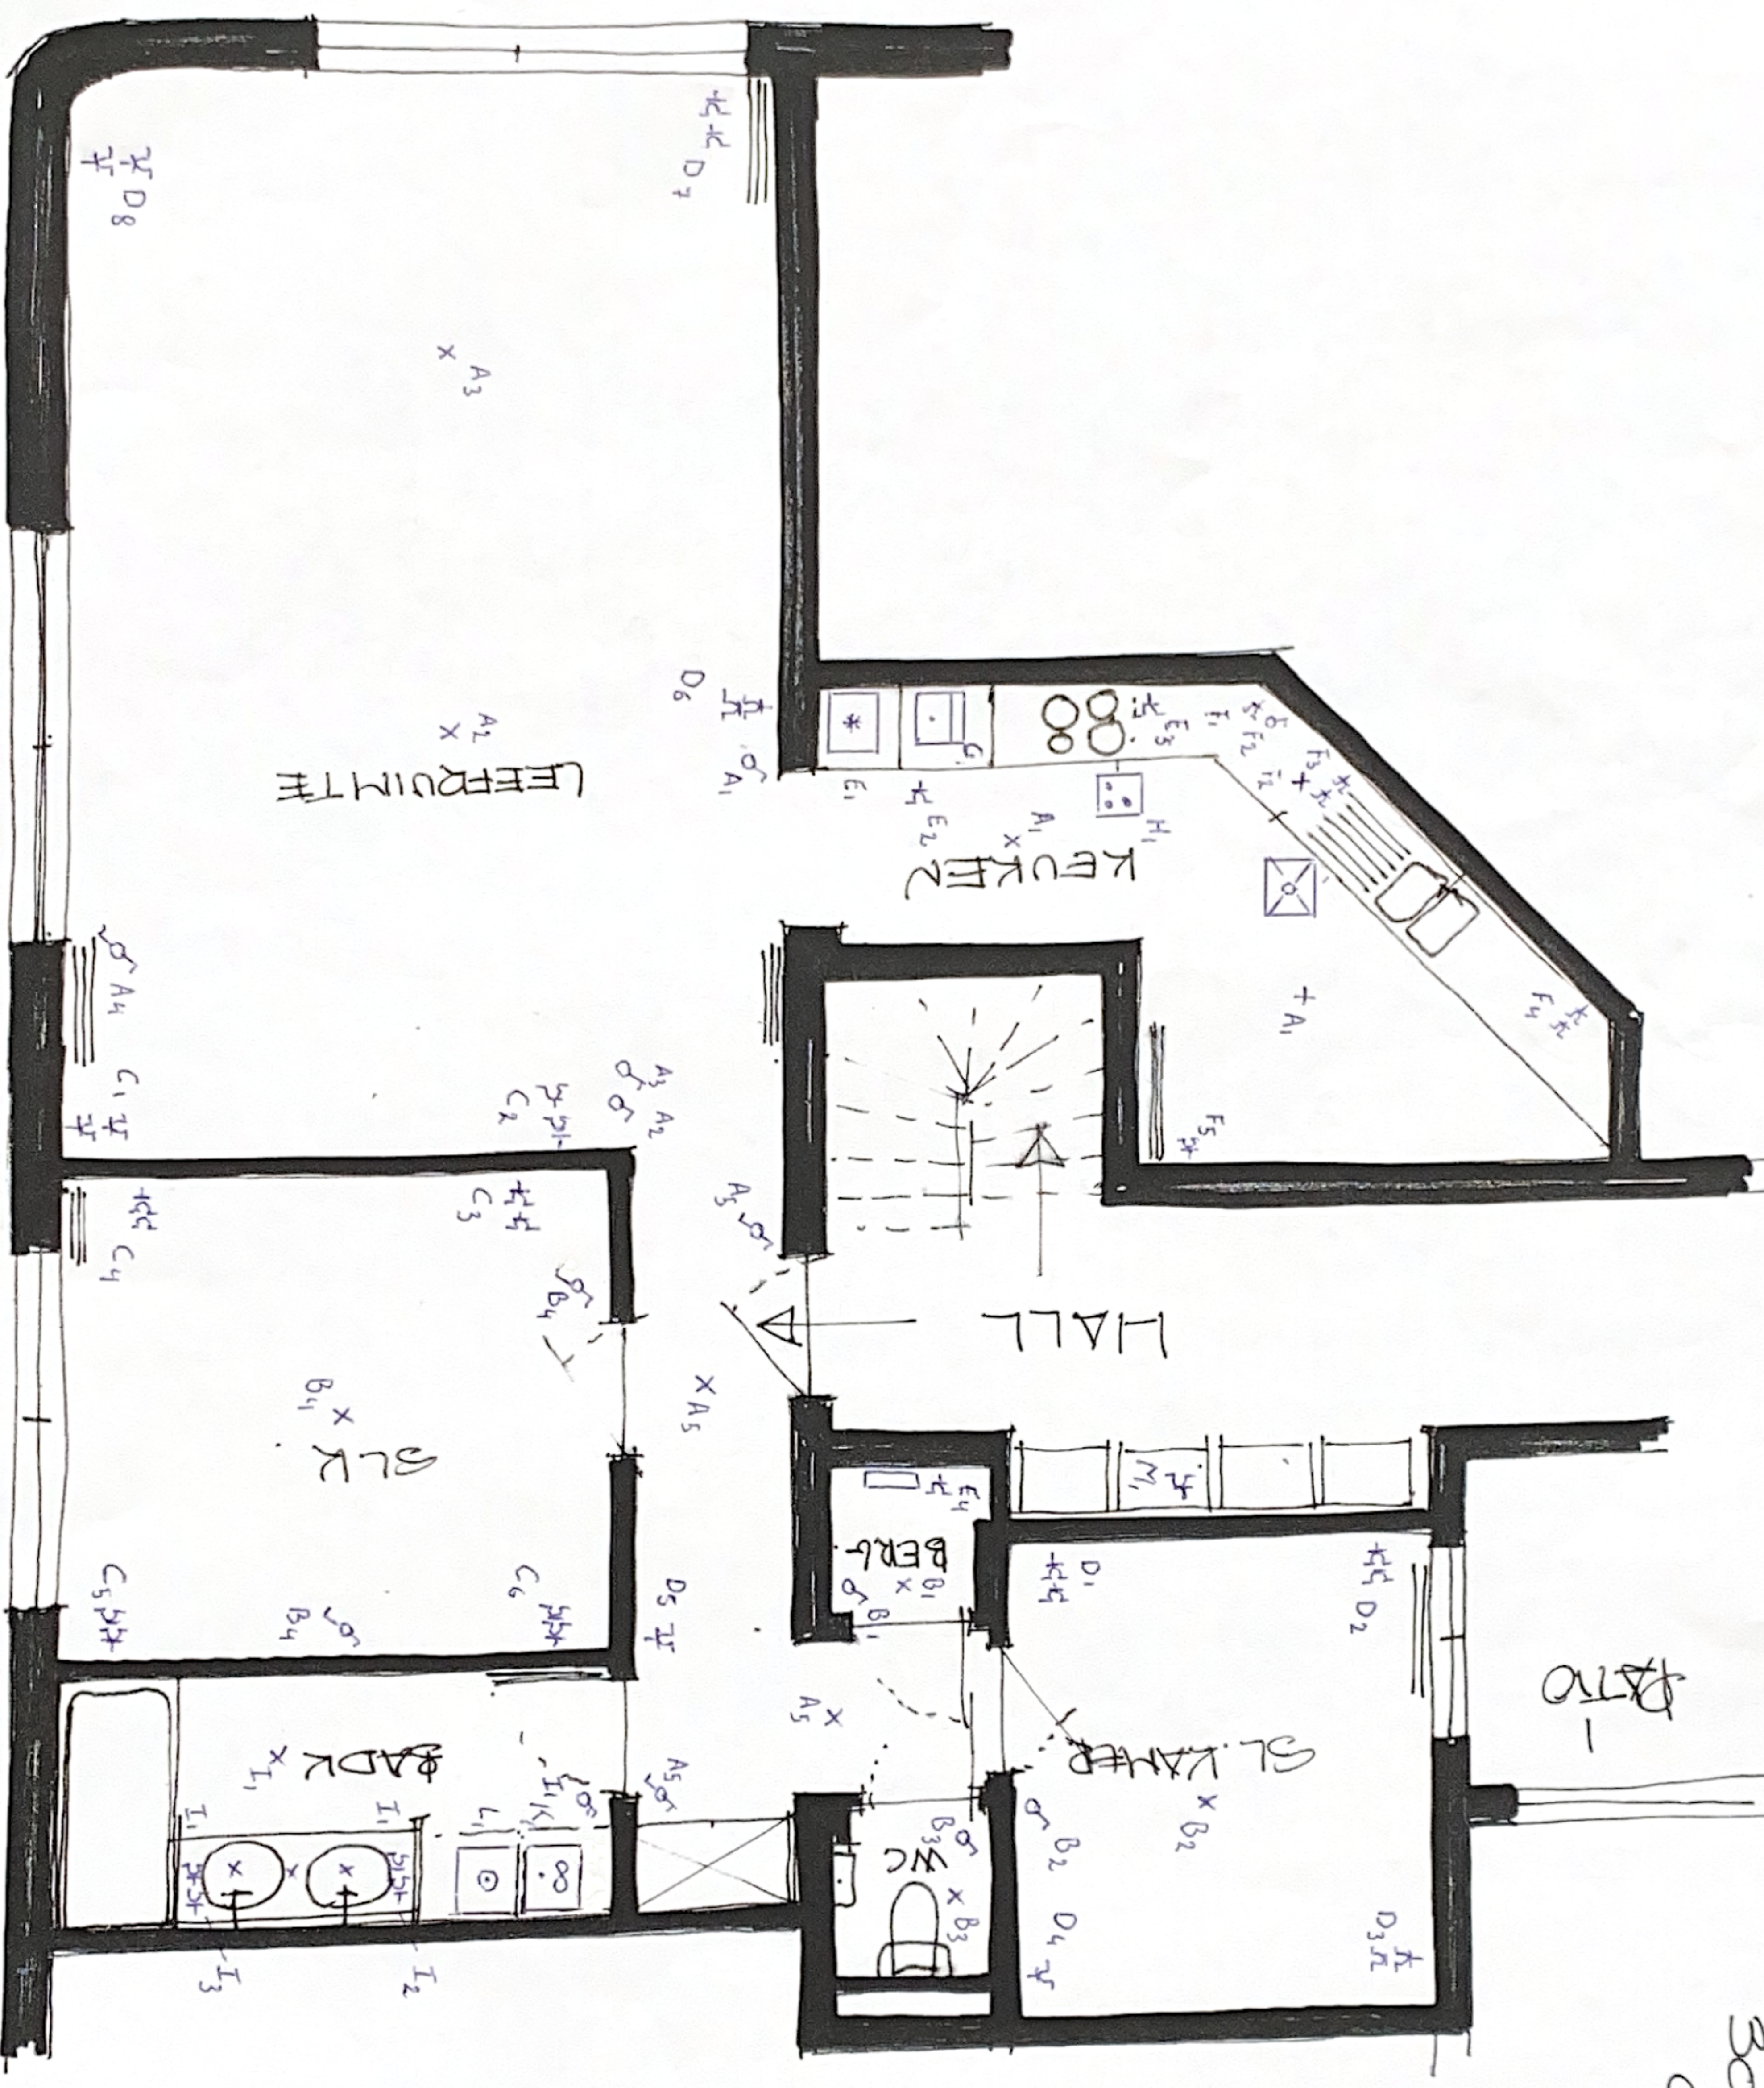

12/02/2010