



vzw - AIB-VINÇOTTE BELGIUM - asbl
Exploitatiezetel: Jan Olieslagerslaan 35 • 1800 Vilvoorde
Tel +32(0)2 674 57 11 • fax +32(0)2 674 59 59 • info@vincotte.be • www.vincotte.com
Maatschappelijke zetel: Diamant Building • Boulevard A. Reyerslaan 80 • 1030 Brussels

Safety, quality and environmental services

Verslag nr.: D037510053 /

N **100855**

Resi. Code:

☐ Antwerpen - Limburg : Tel.: 03 221 86 11
☐ Brabant : Tel.: 02 674 57 11

☐ Oost & West Vlaanderen : Tel.: 09 244 77 11
☐ Wallonië : Tel.: 081 432 611

PROCES-VERBAAL VAN GELIJKVORMIGHEIDSONDERZOEK EN/OF CONTROLEBEZOEK VAN EEN ELEKTRISCHE LAAGSPANNINGSINSTALLATIE

Lid nr.: Aanvrager:

Verantwoordelijke voor de werken:

Installatie:

Eigenaar of beheerder:

Naam, Voornaam: De Melker van Leefdael
Ident. Kaart nr.:
BTW nr.: BE

Naam, Voornaam: De Melker van Leefdael
Adres: L. Van Buerenstraat 3/4
Post nr. + Stad: 3061 Leefdael
Tel.: / /

Basis van het onderzoek: ☒ Algemeen Reglement op de Elektrische Installaties (AREI) ☐ ARAB ☐

☒ Art 270	☒ Ingebruikname	☐ wijziging	☐ uitbreiding	☒ Art 86	☐ Art 271bis	① Wooneenheid
☐ Art 271	☐ mobiel	☐ tijdelijk		☐ Art 87	☐ Art 278	② Huishoudelijke werkeenheid
☐ Art 276	☐ periodiek	☐ controle	☐	☐ Art 88	☐ Art	③ Gemeenschappelijke delen
	☐ verzwaring	☐ Art 276bis: verkoop van een wooneenheid		☐ Art	☐ Art	④ Werkeenheid

Algemene gegevens elektrische installatie:

Gegevens verdelers	EAN: EAN niet meegedeeld ☐ kWh meter niet geplaatst ☐
	kWh meter nr.: <u>42945664</u> Meterstand dag: <u>00055,7</u> nacht: <u>00052,6</u> ☐ kWh excl. nacht meter:
	Bescherming aansluiting (A): ☐ 20 ☒ 25 ☐ 32 ☐ 40 ☐ 50 ☐ 63 ☐ 80 ☐ 100 ☐ nr.: Meterstand:
Gegevens installatie	Ontworpen voor U _N : ☐ 230V ☒ 3x230V ☐ 3N400V ☐ Type aardelektrode: ☒ aardingslus ☐ pen / baar
	Maximale nominale stroom (A): ☐ 20 ☐ 25 ☐ 32 ☒ 40 ☐ 50 ☐ 63 ☐ 80 ☐ 100 ☐ ☐
	Voedingsleiding hoofdbord: <u>4</u> X <u>10</u> mm ² - Type: <u>XVB</u> ☐
Beschrijving installatie	Algemene differentieelstroominrichting: <u>40</u> A / <u>300</u> mA Aantal borden: <u>1</u> Aantal eindstroombanen:
☐ Zie bijlage	<u>5x16 A 3G1,5/3G2,5xVB</u>
	<u>7x20 A 3G2,5xVB</u>
	<u>1x25 A III 4xVB</u>
	<u>40 A/300 mA</u>

Metingen - testen - controles - verzegeling:

☒ Rechtstreekse aanraking	☒ Onrechtstreekse aanraking	☒ Montage	☐ Toestellen	☒ Materieel	☒ 15/doorsnede	☒ Schema's
☒ Aardingsweerstand: <u>11</u> Ω	☒ Algemeen isolatieniveau: <u>190</u> MΩ	☐ Controle foutlus	☒ Aardingscontinuïteit	☐ Test DSI		
Differentieelstroominrichting: ☒ werd verzegeld ☐ was verzegeld ☐ was niet verzegeld ☐ kan niet verzegeld worden						

Inbreuken - Opmerkingen (voor de betekenis van eventuele codes: zie keerzijde)

Inbreuken Nieuwe installatie		Visum DNB:
Inbreuken Bestaande installatie		Aangestelde DNB: Naam:
Opmerkingen		Visum:

Besluit(en):

☒ De nieuwe installatie voldoet ~~voldoet niet~~ aan het AREI.
☐ De bestaande installatie voldoet ~~voldoet niet~~ aan het AREI.

De installatie dient opnieuw gecontroleerd te worden:

vóór 11/12/2034 (*)

• door hetzelfde erkend organisme (**)

(*) termijn onder voorbehoud van wijziging van de reglementering

Agent bezoeker:

Naam: FLOT K. Agent nr.: 375-1 Datum: 11/12/2009
Aantal bijlagen: 2 Situatieschema('s): 1 1 Eindraadsschema('s): 1 ☐


Voor de directeur generaal: Handtekening

Kevin FLOT
NR.3751
Inspecteur Brabant
GSM 0478/80.57.67

Dit proces-verbaal dient bewaard te worden in het dossier van de elektrische installatie en dit dossier dient elke aangebrachte wijziging te vermelden.
De Federale overheidsdienst economie dient bij ieder ongeval, rechtstreeks of onrechtstreeks te wijten aan elektriciteit waarbij personen betrokken zijn, in kennis te worden gesteld.
(**) De werken, nodig om de inbreuken te doen verdwijnen, moeten zonder vertraging uitgevoerd worden en alle maatregelen moeten getroffen worden opdat de in overtreding zijnde installatie, indien ze in dienst blijft, geen gevaar vormt voor personen of goederen. Indien bij het nieuw controlebezoek, na max. 1 jaar, de overtredingen niet verdwenen zijn moet het erkend organisme een kopie van het proces-verbaal van het controlebezoek overmaken aan de Algemene Directie Energie die belast is met het hoog toezicht.

Boor

APP B4

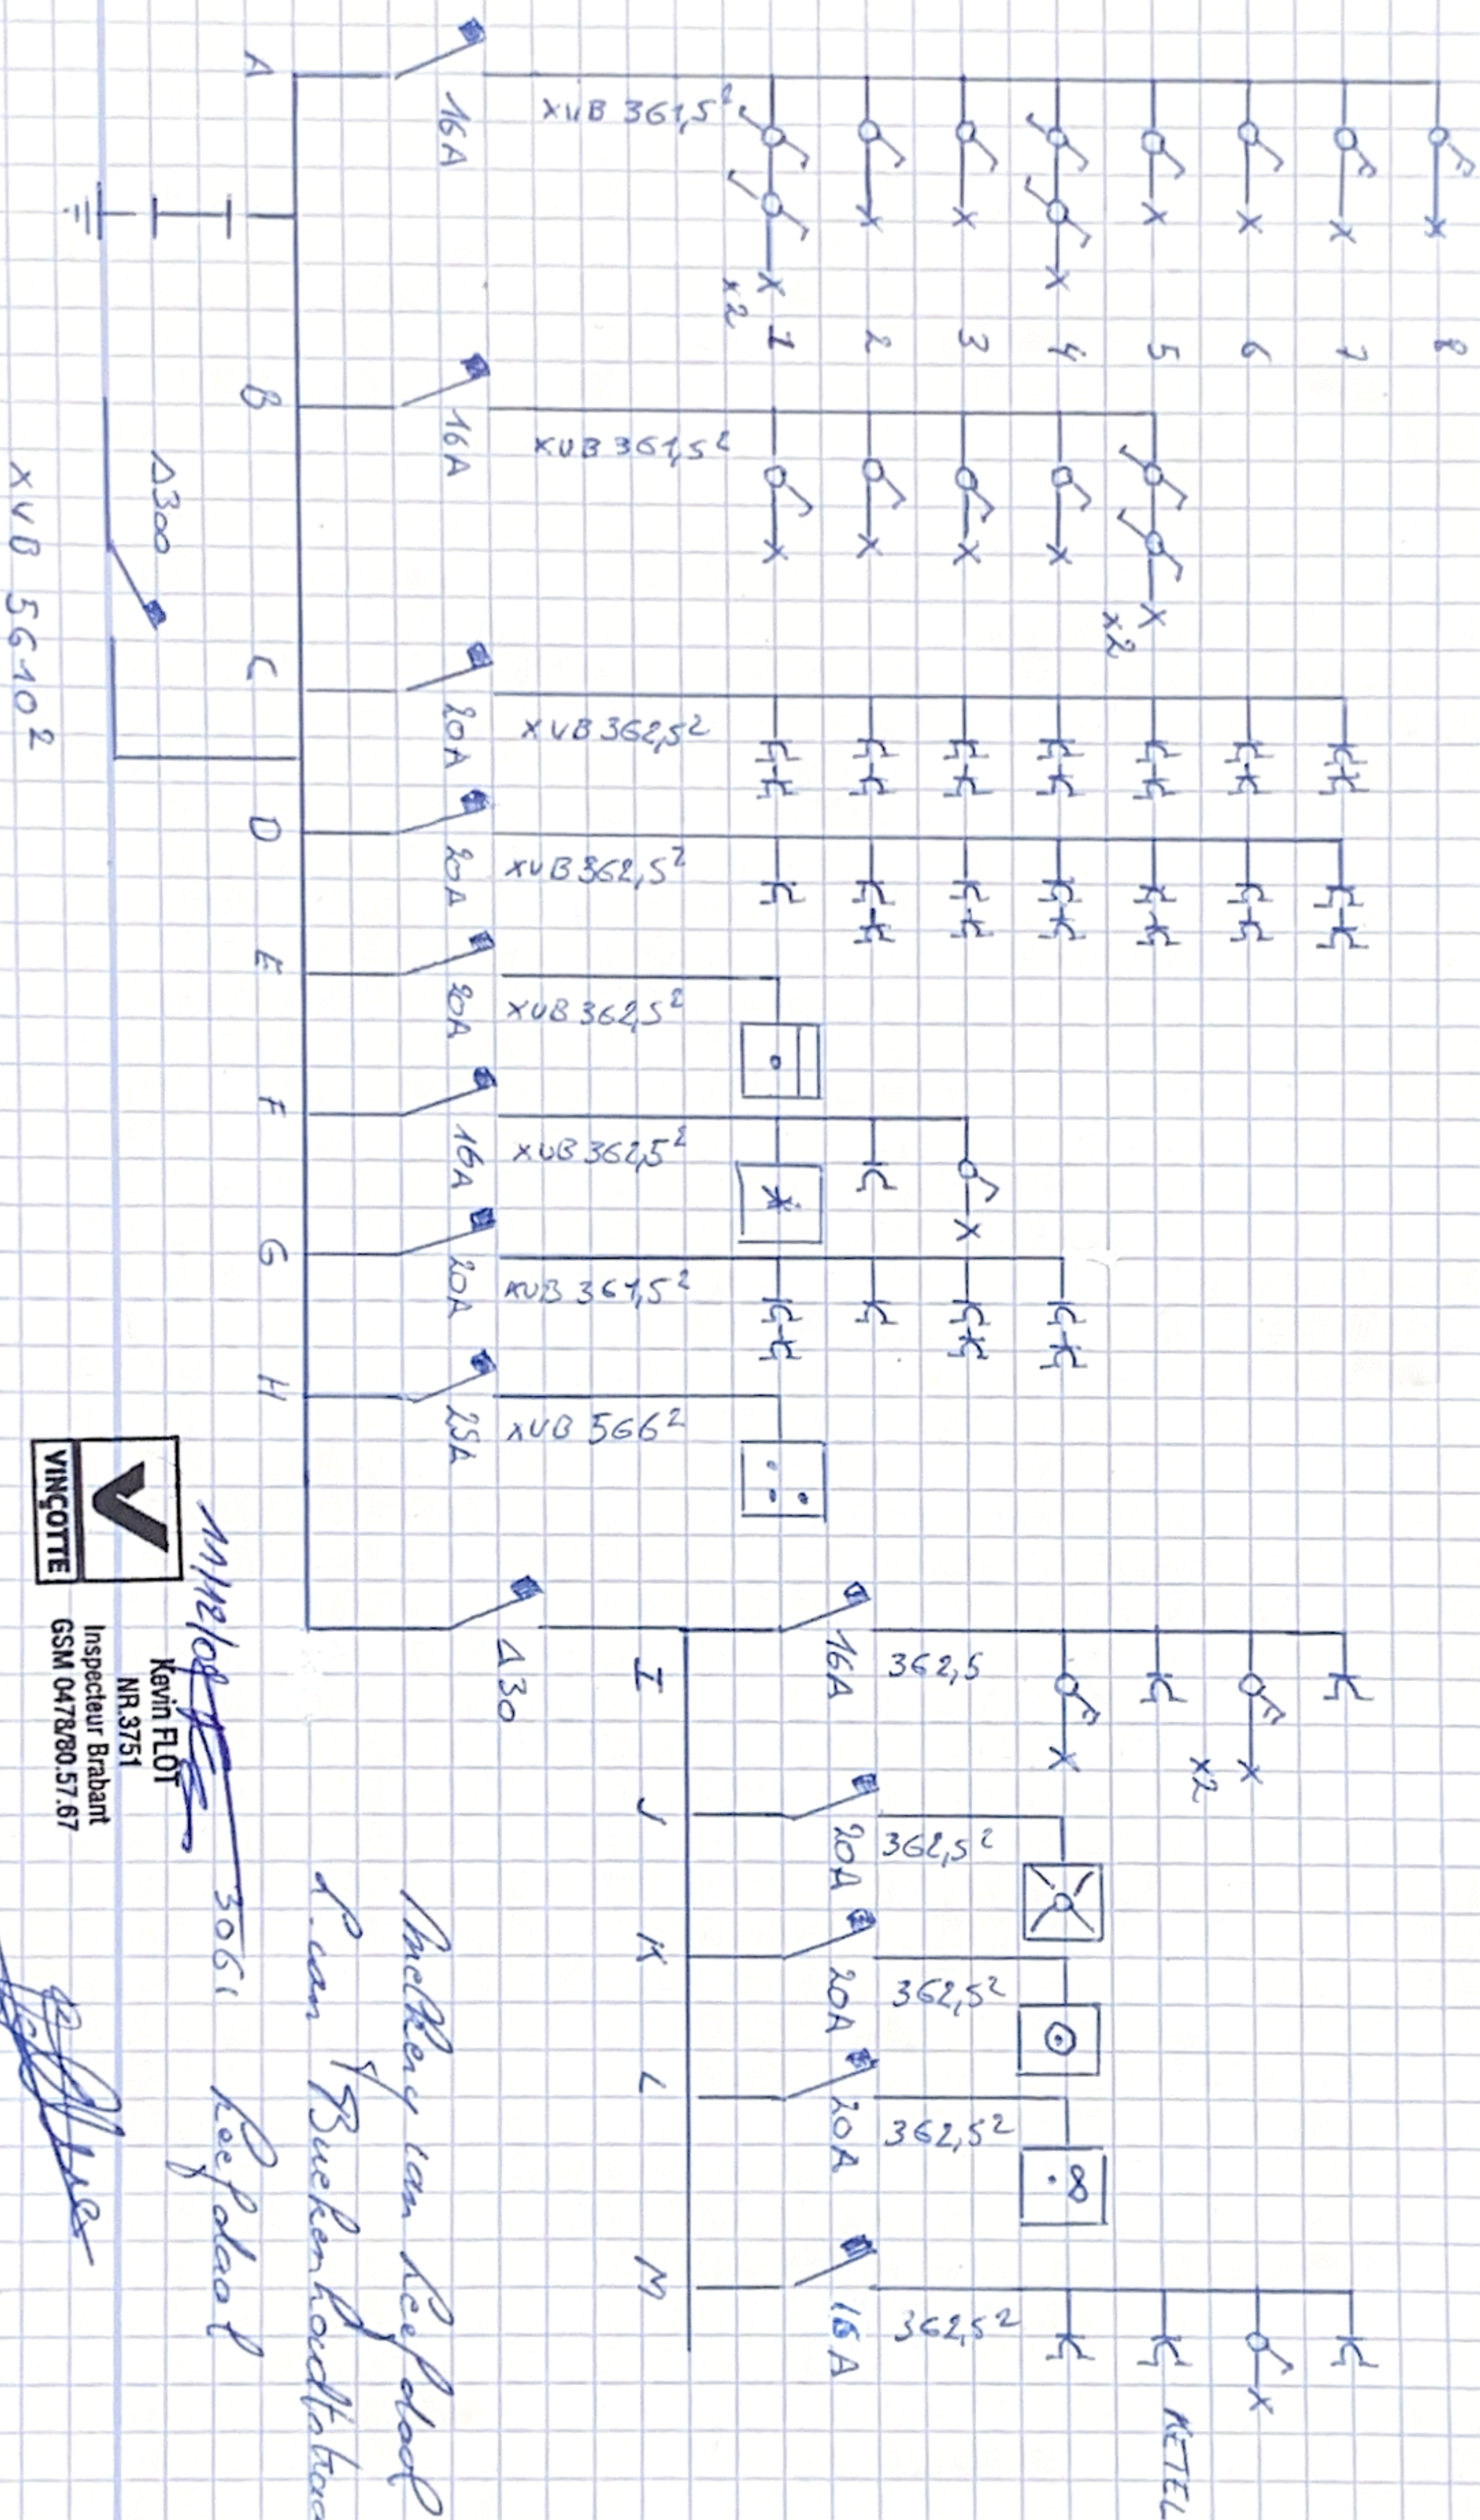


Inspector Brabant
GSM 0478/80.57.67

NR 3751

Kevin FLOT

3061 Keefdaal

Inspection van Keefdaal
van Brabant

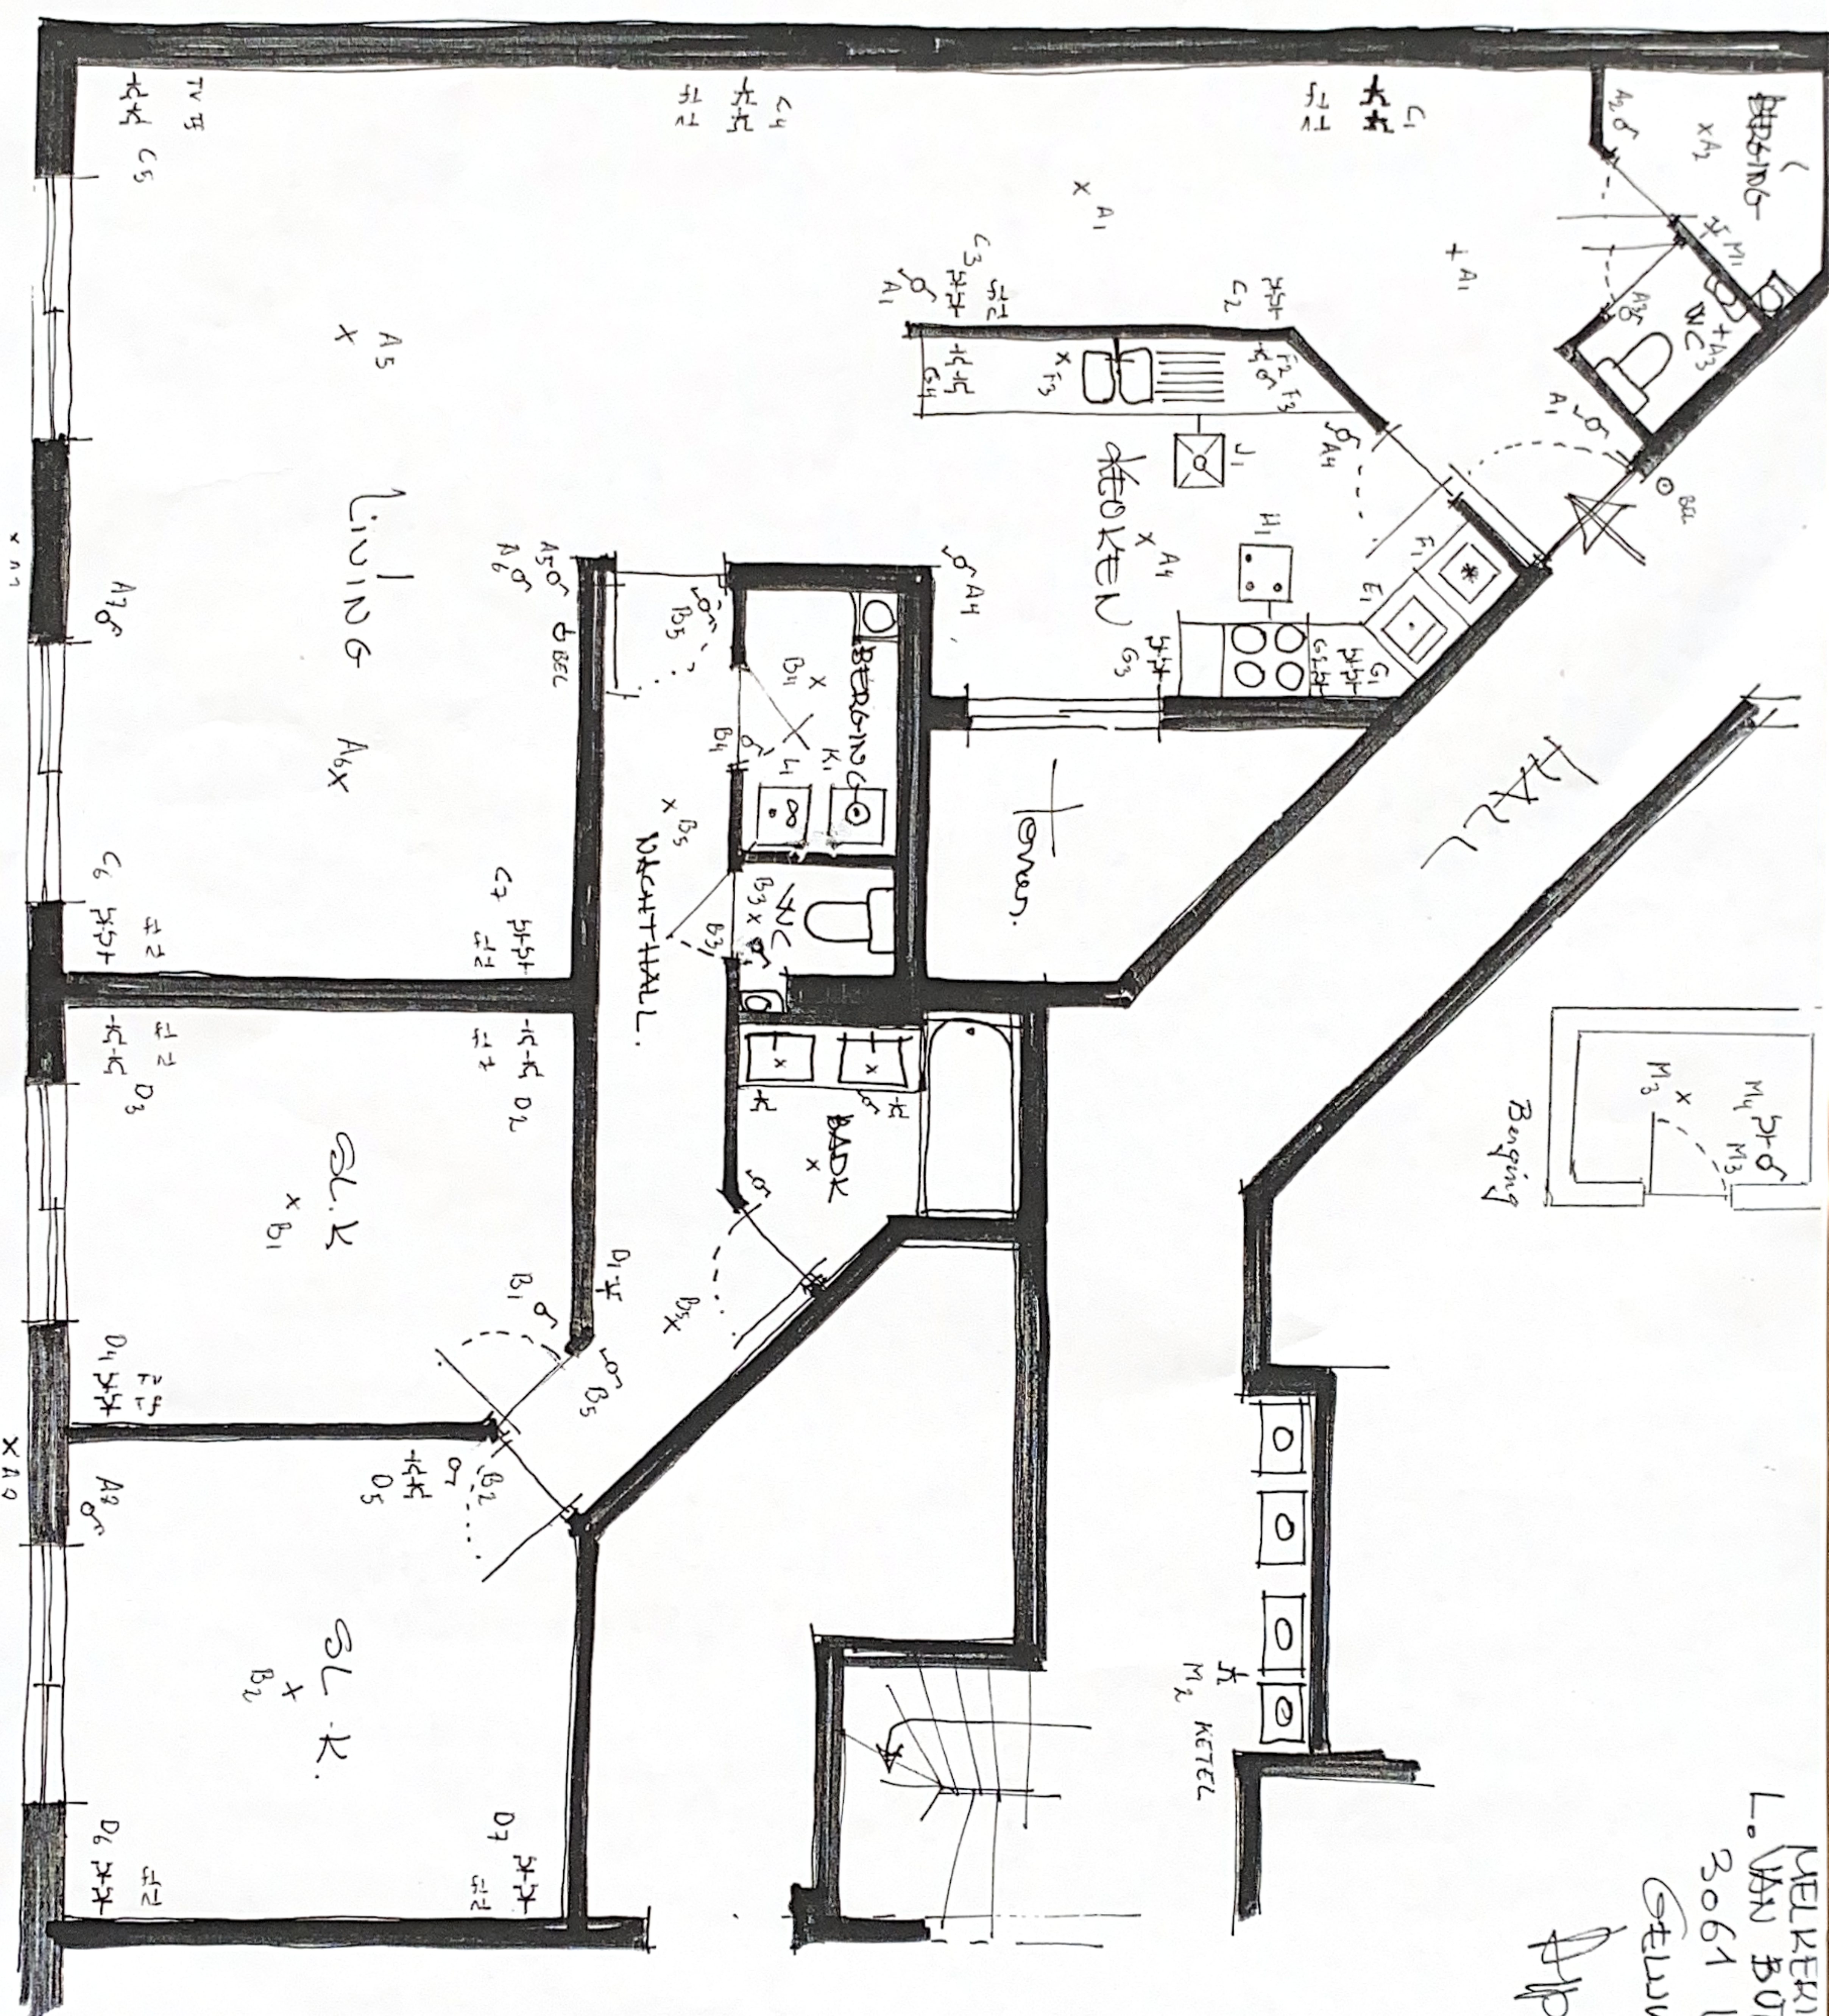

Benging

App. B 4

MEUREN VAN LEEUWAL
L. VAN BOEKENHOUTST 3
3061 LEEUWAL
GEWELDETERS



Kevin FLOT
NR.3751
Inspecteur Brabant
GSM 0478/80.57.57

Mixelot